











**LÉGENDE REVÊTEMENTS PLANCHER /
FLOORING LEGEND**

-  CÉRAMIQUE / TILE
-  BOIS-FRANC / HARDWOOD
-  STRATIFIÉ / LAMINATE
-  TAPIS / CARPET

LÉGENDE ELECTRIQUE / ELECTRICAL LEGEND

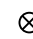-  SORTIE DE CÂBLE /
CABLE OUTLET
-  ÉCLAIRAGE SUSPENDU /
SUSPENDED LIGHTING
-  SORTIE DE TÉLÉPHONE /
PHONE OUTLET
-  ÉCLAIRAGE ENCASTRÉ /
RECESSED LIGHTING
-  DÉTECTEUR INCENDIE /
FIRE DETECTOR
-  VENTILATEUR /
FAN

INITIALES/INITIALS	
ACHETEUR(S)/ BUYER(S)	VENDEUR/ VENDOR
DATE:	

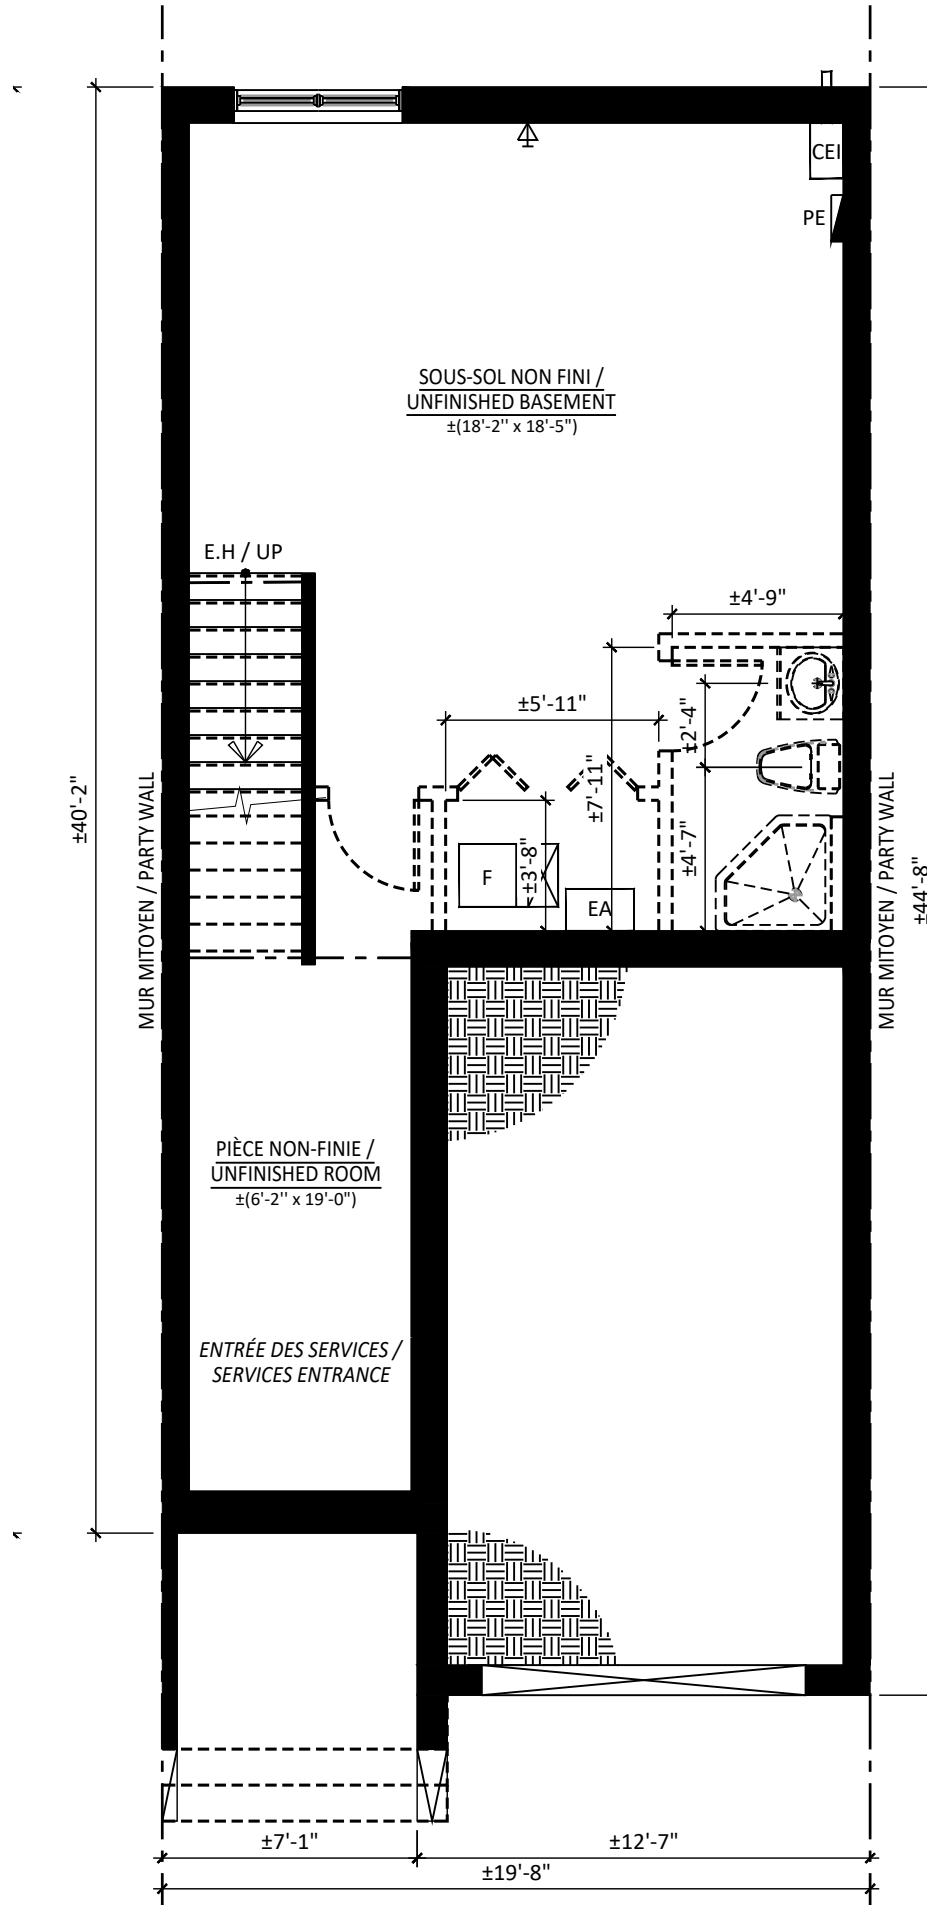

SUPERFICIE / AREA

Sous-sol / Basement
±588pi.ca/sq.ft

MODÈLE/MODEL:

LACOSTE 4M/5M

UNITÉ/UNIT:

UNITÉ DE MILIEU / MIDDLE UNIT

GARAGE:

GD

PLAN:

SOUS-SOL / BASEMENT

DESCRIPTION:

NON-FINI / UNFINISHED

OPTION:

S1



63, chemin de Montréal E, Gatineau (Québec) J8M 1K3
t 819.663.0003 f 819.663.5006 c info@constructionlaverendrye.com
www.constructionlaverendrye.com

NOTES GÉNÉRALES/GENERAL NOTES:

- Certains détails peuvent différer./Some details may vary.
- Les dimensions sont approximatives./Dimensions are approximate.
- L'emplacement de la fournaise, du chauffe-eau instantané et du panneau électrique peuvent varier./The location of the furnace, instant water heater and electrical panel may vary.
- LaVérendrye se réserve le droit de modifier, supprimer et/ou remplacer certains éléments sans préavis./LaVérendrye reserves the right to modify, eliminate and/or substitute specifications without prior notice.

180227

PROJET/
PROJECT:

CARRÉ PHILIPPE

ADRESSE/
ADDRESS:





ÉCHELLE/SCALE:
3/16" = 1'-0"

VENDEUR/VENDOR:




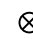
DATE:

DESSINÉ PAR/DRAWN BY:


**LÉGENDE REVÊTEMENTS PLANCHER /
FLOORING LEGEND**

-  CÉRAMIQUE / TILE
-  BOIS-FRANC / HARDWOOD
-  STRATIFIÉ / LAMINATE
-  TAPIS / CARPET

LÉGENDE ELECTRIQUE / ELECTRICAL LEGEND

-  SORTIE DE CÂBLE /
CABLE OUTLET
-  ÉCLAIRAGE SUSPENDU /
SUSPENDED LIGHTING
-  SORTIE DE TÉLÉPHONE /
PHONE OUTLET
-  ÉCLAIRAGE ENCASTRÉ /
RECESSED LIGHTING
-  DÉTECTEUR INCENDIE /
FIRE DETECTOR
-  VENTILATEUR /
FAN

INITIALES/INITIALS	
ACHETEUR(S)/ BUYER(S)	VENDEUR/ VENDOR
DATE:	

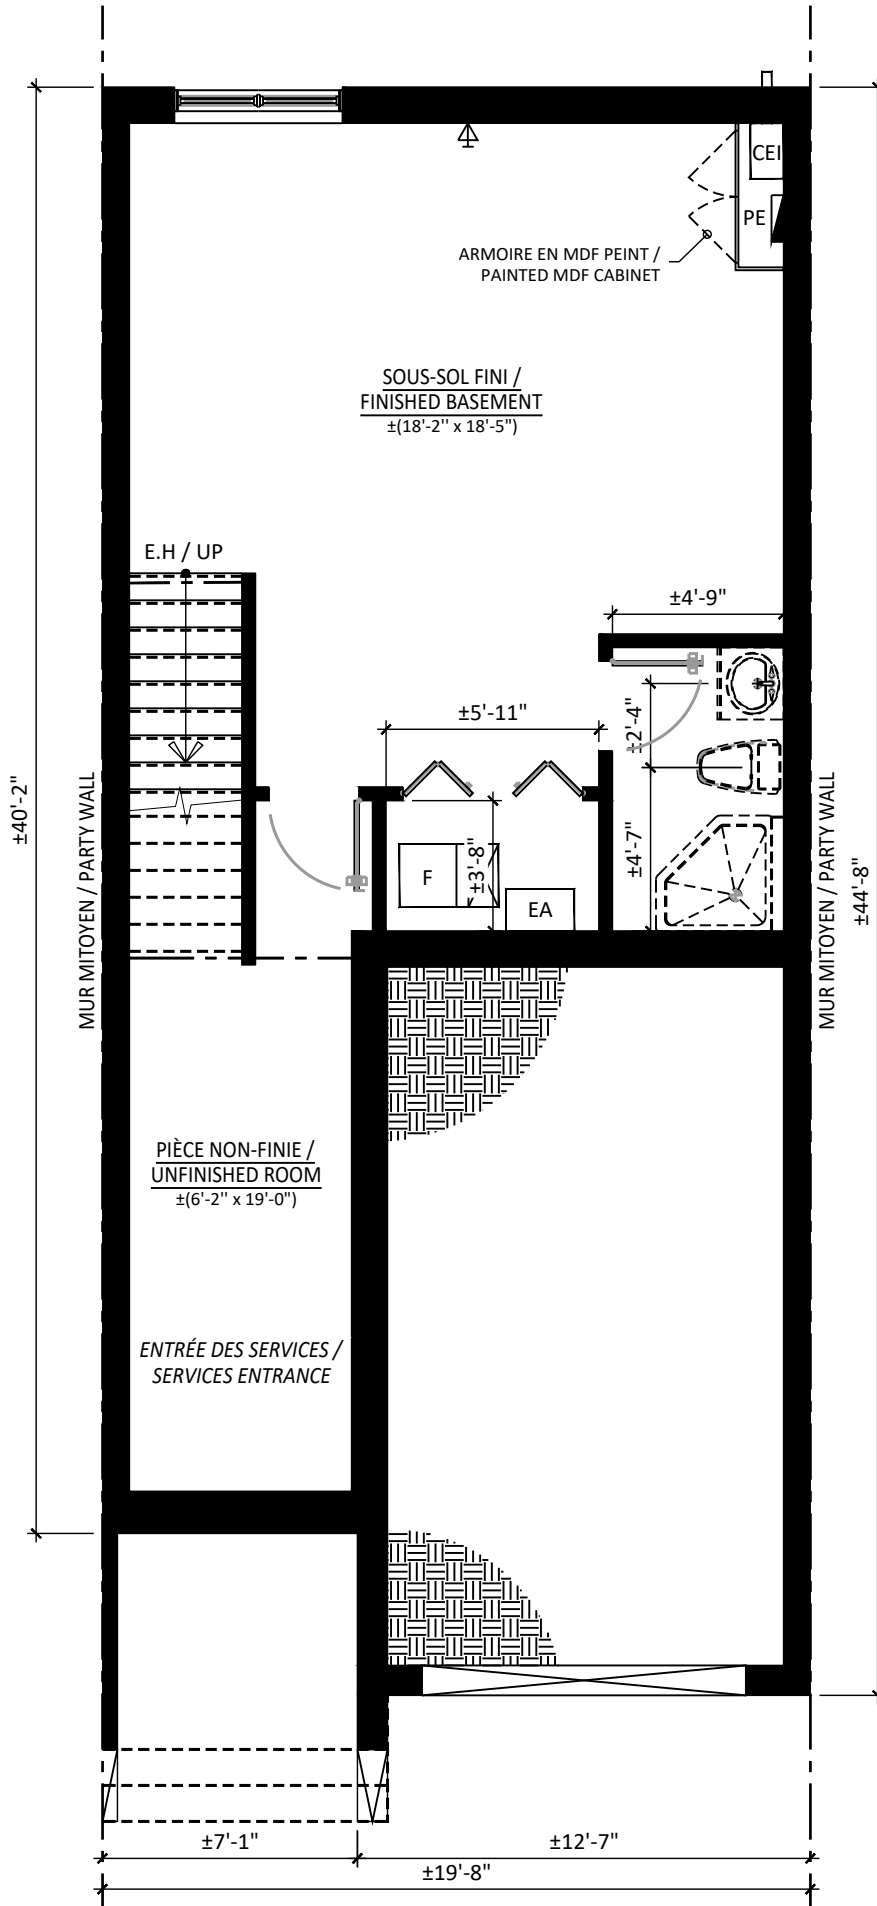

SUPERFICIE / AREA

Sous-sol / Basement
±588pi.ca/sq.ft

MODÈLE/MODEL:

LACOSTE 4M/5M

UNITÉ/UNIT:

UNITÉ DE MILIEU / MIDDLE UNIT

GARAGE:

GD

PLAN:

SOUS-SOL / BASEMENT

DESCRIPTION:

FINI / FINISHED

OPTION:

S2



63, chemin de Montréal E, Gatineau (Québec) J8M 1K3
t 819.663.0003 f 819.663.5006 c info@constructionlaverendrye.com
www.constructionlaverendrye.com

NOTES GÉNÉRALES/GENERAL NOTES:

- Certains détails peuvent différer./Some details may vary.
- Les dimensions sont approximatives./Dimensions are approximate.
- L'emplacement de la fournaise, du chauffe-eau instantané et du panneau électrique peuvent varier./The location of the furnace, instant water heater and electrical panel may vary.
- LaVérendrye se réserve le droit de modifier, supprimer et/ou remplacer certains éléments sans préavis./LaVérendrye reserves the right to modify, eliminate and/or substitute specifications without prior notice.

180227

PROJET/
PROJECT:

CARRÉ PHILIPPE

ADRESSE/
ADDRESS:





ECHELLE/SCALE:
3/16" = 1'-0"

VENDEUR/VENDOR:






DATE:

DESSINÉ PAR/DRAWN BY:


**LÉGENDE REVÊTEMENTS PLANCHER /
FLOORING LEGEND**

-  CÉRAMIQUE / TILE
-  BOIS-FRANC / HARDWOOD
-  STRATIFIÉ / LAMINATE
-  TAPIS / CARPET

LÉGENDE ELECTRIQUE / ELECTRICAL LEGEND

-  SORTIE DE CÂBLE /
CABLE OUTLET
-  SORTIE DE TÉLÉPHONE /
PHONE OUTLET
-  DÉTECTEUR INCENDIE /
FIRE DETECTOR
-  ÉCLAIRAGE SUSPENDU /
SUSPENDED LIGHTING
-  ÉCLAIRAGE ENCASTRÉ /
RECESSED LIGHTING
-  VENTILATEUR /
FAN

INITIALES/INITIALS	
ACHETEUR(S)/ BUYER(S)	VENDEUR/ VENDOR
DATE:	

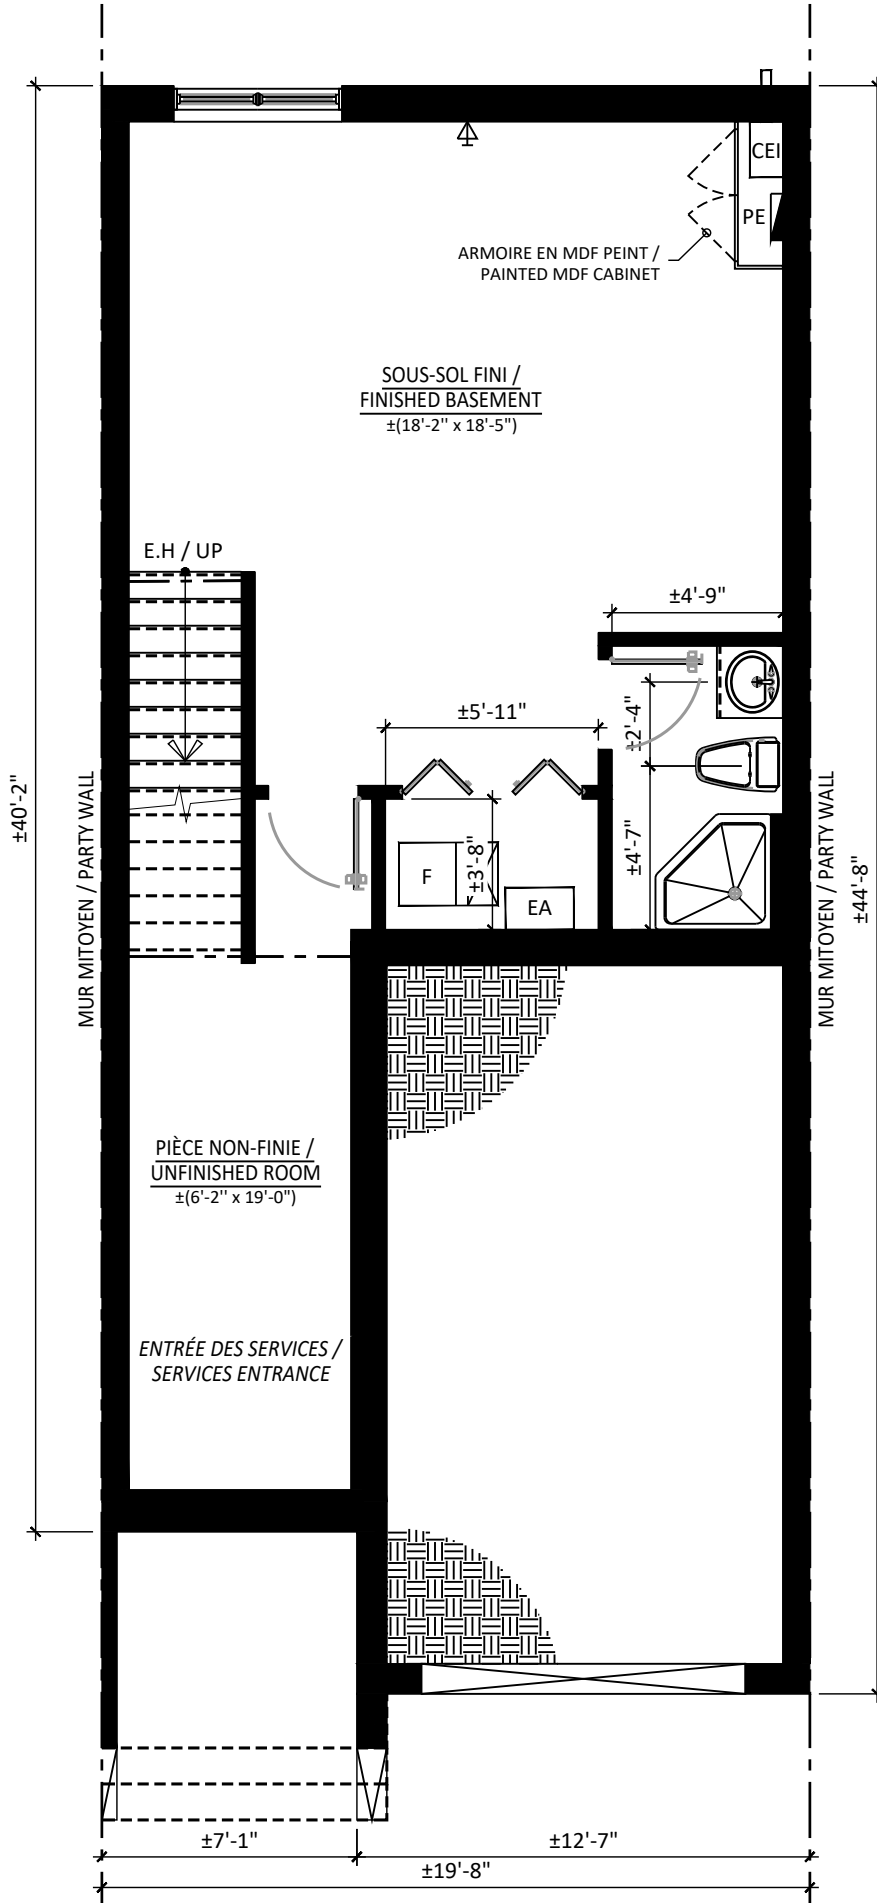

SUPERFICIE / AREA

Sous-sol / Basement
±588pi.ca/sq.ft

MODÈLE/MODEL: LACOSTE 4M/5M UNITÉ/UNIT: UNITÉ DE MILIEU / MIDDLE UNIT	GARAGE: GD	PLAN: SOUS-SOL / BASEMENT DESCRIPTION: FINI - SDB / FINISHED - BATHROOM	OPTION: S3
---	----------------------	---	----------------------







63, chemin de Montréal E, Gatineau (Québec) J8M 1K3
t 819.663.0003 f 819.663.5006 c info@constructionlaverendrye.com
www.constructionlaverendrye.com







NOTES GÉNÉRALES/GENERAL NOTES:
 - Certains détails peuvent différer./Some details may vary.
 - Les dimensions sont approximatives./Dimensions are approximate.
 - L'emplacement de la fournaise, du chauffe-eau instantané et du panneau électrique peuvent varier./The location of the furnace, instant water heater and electrical panel may vary.
 - LaVérendrye se réserve le droit de modifier, supprimer et/ou remplacer certains éléments sans préavis./LaVérendrye reserves the right to modify, eliminate and/or substitute specifications without prior notice.
180227

PROJET/ PROJECT: CARRÉ PHILIPPE	
ADRESSE/ ADDRESS:	
ECHELLE/SCALE: 3/16" = 1'-0"	VENDEUR/VENDOR:
DATE:	DESSINÉ PAR/DRAWN BY:

**LÉGENDE REVÊTEMENTS PLANCHER /
FLOORING LEGEND**

-  CÉRAMIQUE / TILE
-  BOIS-FRANC / HARDWOOD
-  STRATIFIÉ / LAMINATE
-  TAPIS / CARPET


LÉGENDE ELECTRIQUE / ELECTRICAL LEGEND

-  SORTIE DE CÂBLE /
CABLE OUTLET
-  SORTIE DE TÉLÉPHONE /
PHONE OUTLET
-  DÉTECTEUR INCENDIE /
FIRE DETECTOR
-  ÉCLAIRAGE SUSPENDU /
SUSPENDED LIGHTING
-  ÉCLAIRAGE ENCASTRÉ /
RECESSED LIGHTING
-  VENTILATEUR /
FAN

INITIALES/INITIALS

ACHETEUR(S)/ BUYER(S)	VENDEUR/ VENDOR
--------------------------	--------------------

DATE:

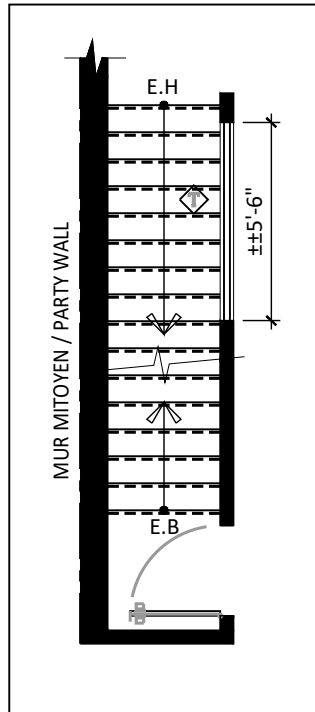


OPTION
ESCALIER OUVERT AU RDC /
OPEN STAIRCASE ON
GROUND FLOOR

SUPERFICIE / AREA

Rez-de-chaussée / Ground Floor
±591pi.ca/sq.ft

Garage
±258pi.ca/sq.ft

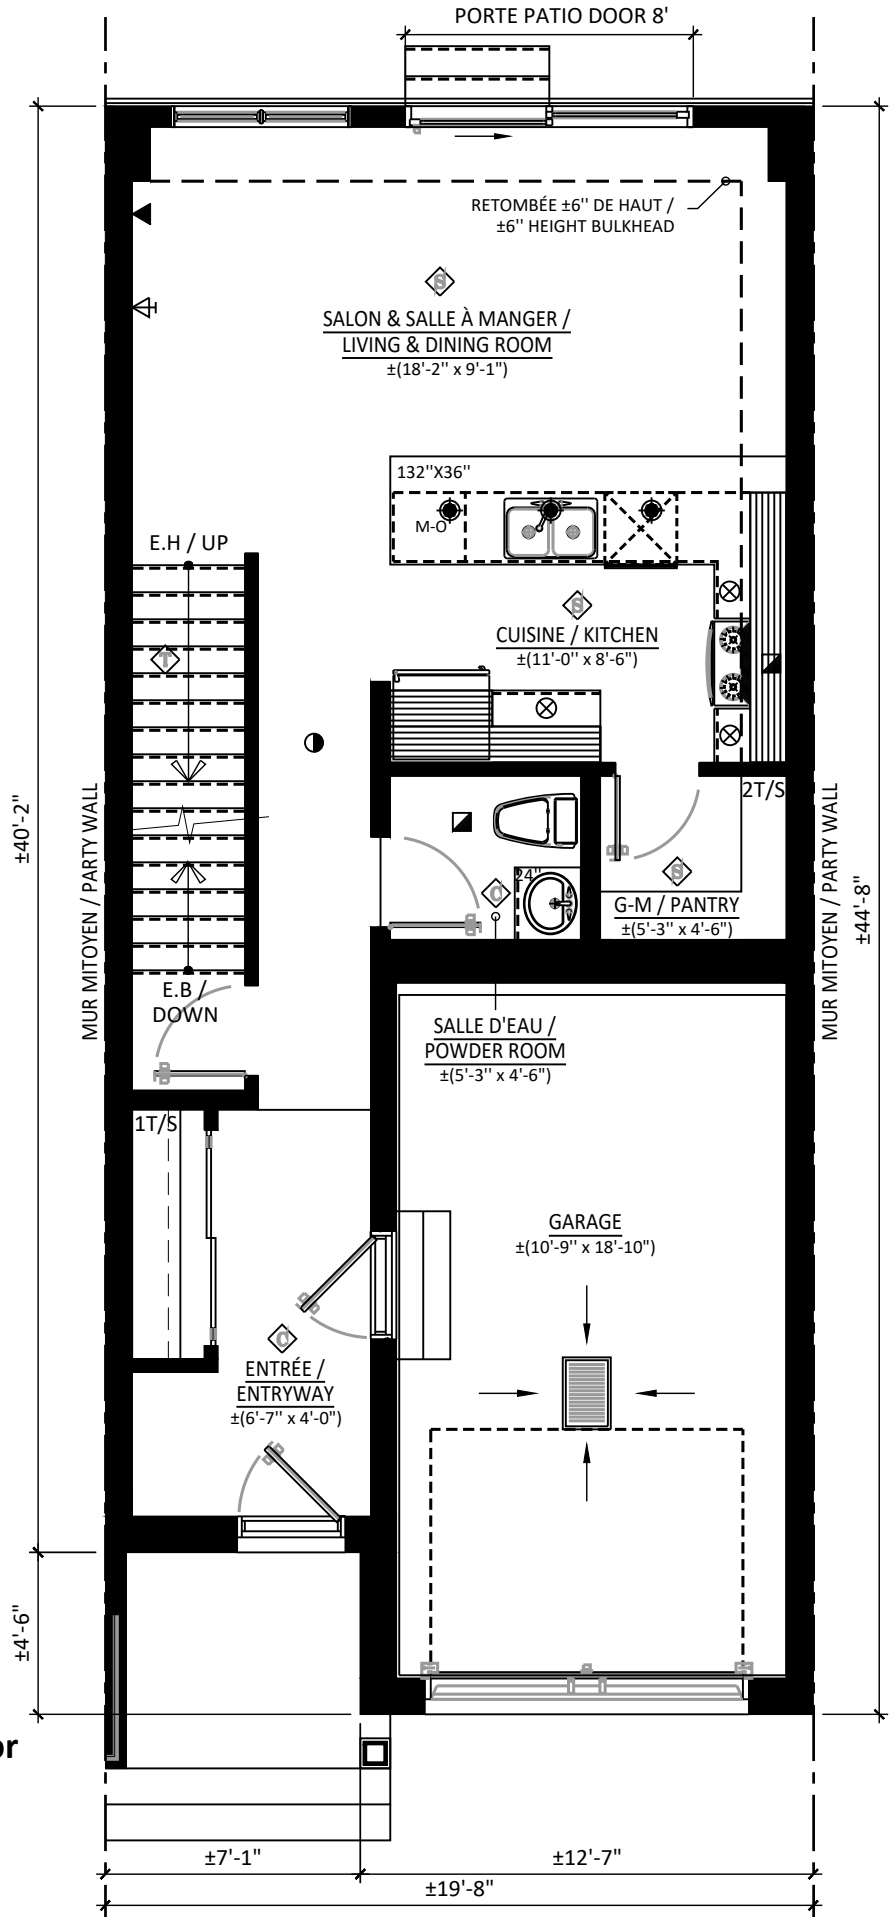

MODÈLE/MODEL:

LACOSTE 4M/5M

UNITÉ/UNIT:

UNITÉ DE MILIEU / MIDDLE UNIT

GARAGE:

GD

PLAN:

REZ-DE-CHAUSSÉE / GROUND FLOOR

DESCRIPTION:

CUISINE PÉNINSULE / PENINSULA KITCHEN

OPTION:

R1

LaVérendrye
CONSTRUCTION

63, chemin de Montréal E, Gatineau (Québec) J8M 1K3
t 819.663.0003 f 819.663.5006 c info@constructionlaverendrye.com
www.constructionlaverendrye.com

NOTES GÉNÉRALES/GENERAL NOTES:

- Certains détails peuvent différer./Some details may vary.
- Les dimensions sont approximatives./Dimensions are approximate.
- L'emplacement de la fournaise, du chauffe-eau instantané et du panneau électrique peuvent varier./The location of the furnace, instant water heater and electrical panel may vary.
- LaVérendrye se réserve le droit de modifier, supprimer et/ou remplacer certains éléments sans préavis./LaVérendrye reserves the right to modify, eliminate and/or substitute specifications without prior notice.

180227

PROJET/
PROJECT:

CARRÉ PHILIPPE

ADRESSE/
ADDRESS:

ECHELLE/SCALE:
3/16" = 1'-0"

VENDEUR/VENDOR:

DATE:

DESSINÉ PAR/DRAWN BY:

**LÉGENDE REVÊTEMENTS PLANCHER /
FLOORING LEGEND**

- CÉRAMIQUE / TILE
- BOIS-FRANC / HARDWOOD
- STRATIFIÉ / LAMINATE
- TAPIS / CARPET


LÉGENDE ELECTRIQUE / ELECTRICAL LEGEND

- SORTIE DE CÂBLE / CABLE OUTLET
- SORTIE DE TÉLÉPHONE / PHONE OUTLET
- DÉTECTEUR INCENDIE / FIRE DETECTOR
- ÉCLAIRAGE SUSPENDU / SUSPENDED LIGHTING
- ÉCLAIRAGE ENCASTRÉ / RECESSED LIGHTING
- VENTILATEUR / FAN


INITIALES/INITIALS

ACHETEUR(S)/ BUYER(S)	VENDEUR/ VENDOR
--------------------------	--------------------

DATE:

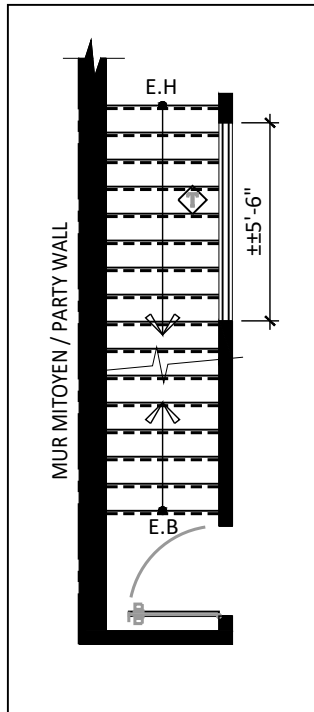

OPTION
ESCALIER OUVERT AU RDC /
OPEN STAIRCASE ON
GROUND FLOOR

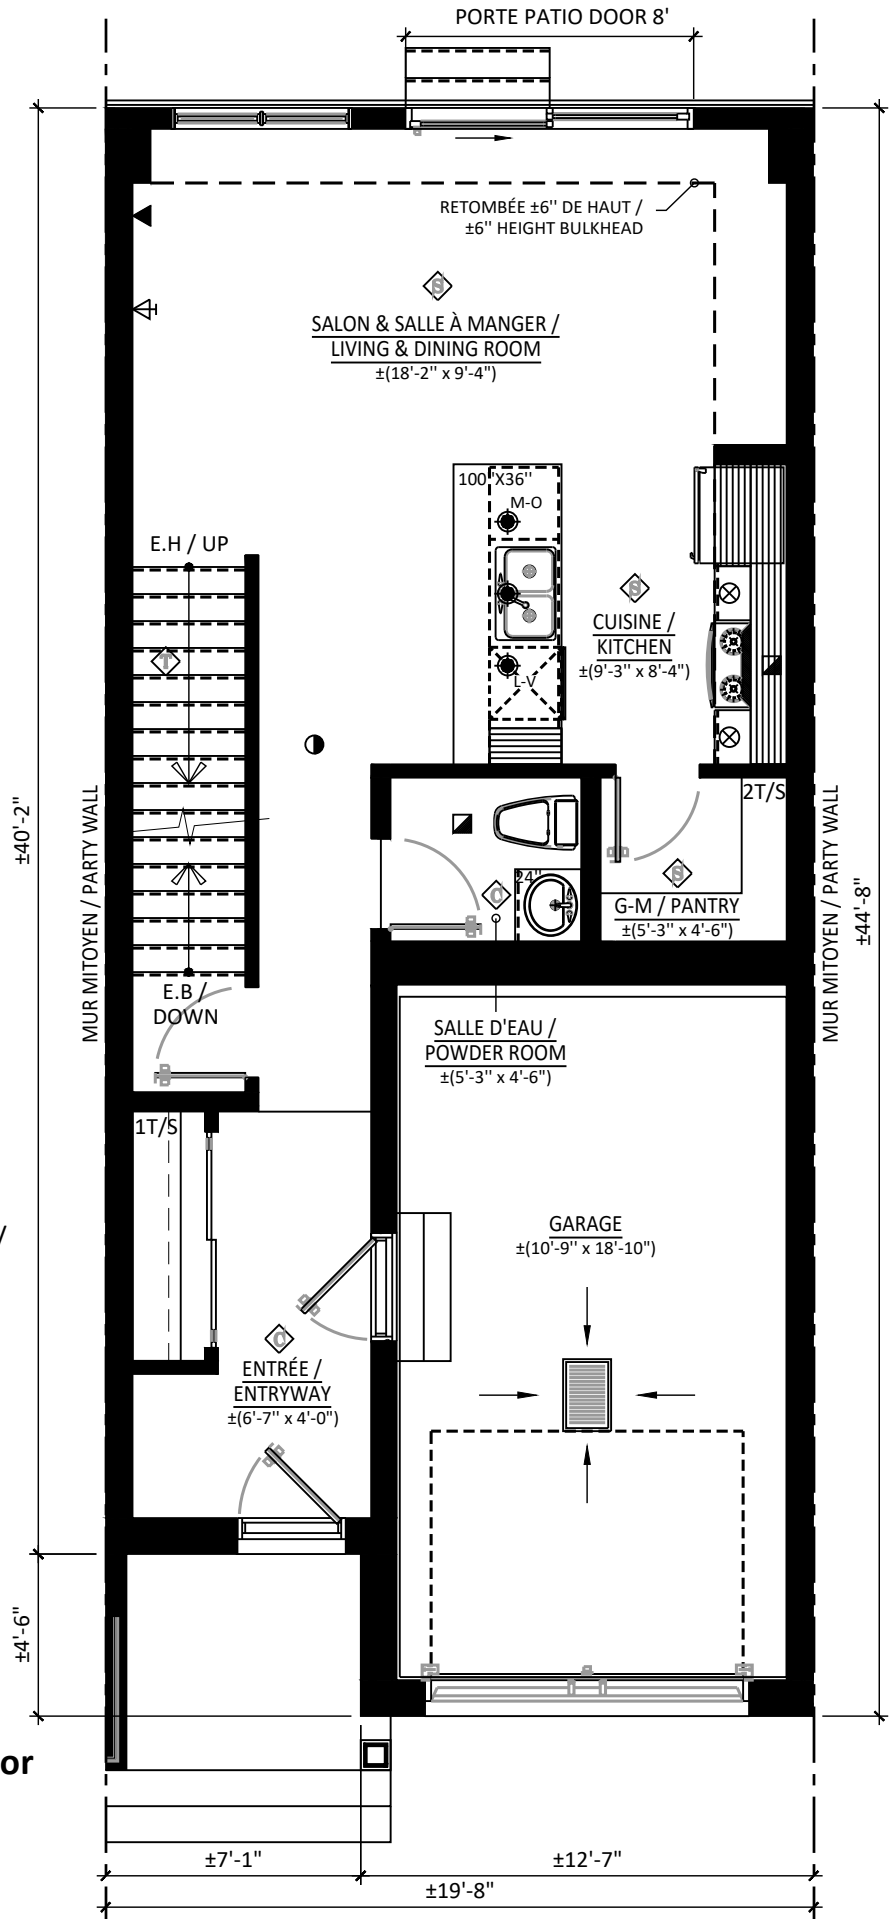

SUPERFICIE / AREA

Rez-de-chaussée / Ground Floor
±591pi.ca/sq.ft

Garage
±258pi.ca/sq.ft





MODÈLE/MODEL: LACOSTE 4M/5M	GARAGE: GD	PLAN: REZ-DE-CHAUSSÉE	OPTION: R2
UNITÉ/UNIT: UNITÉ DE MILIEU / MIDDLE UNIT		DESCRIPTION: CUISINE LABO DE COIN / LAB CORNER KITCHEN	

63, chemin de Montréal E, Gatineau (Québec) J8M 1K3
t 819.663.0003 f 819.663.5006 c info@constructionlaverendrye.com
www.constructionlaverendrye.com







NOTES GÉNÉRALES/GENERAL NOTES:
 - Certains détails peuvent différer./Some details may vary.
 - Les dimensions sont approximatives./Dimensions are approximate.
 - L'emplacement de la fournaise, du chauffe-eau instantané et du panneau électrique peuvent varier./The location of the furnace, instant water heater and electrical panel may vary.
 - LaVérendrye se réserve le droit de modifier, supprimer et/ou remplacer certains éléments sans préavis./LaVérendrye reserves the right to modify, eliminate and/or substitute specifications without prior notice.
180227

PROJET/ PROJECT: CARRÉ PHILIPPE	
ADRESSE/ ADDRESS:	
ECHELLE/SCALE: 3/16" = 1'-0"	VENDEUR/VENDOR:
DATE:	DESSINÉ PAR/DRAWN BY:


**LÉGENDE REVÊTEMENTS PLANCHER /
FLOORING LEGEND**

-  CÉRAMIQUE / TILE
-  BOIS-FRANC / HARDWOOD
-  STRATIFIÉ / LAMINATE
-  TAPIS / CARPET

LÉGENDE ELECTRIQUE / ELECTRICAL LEGEND

-  SORTIE DE CÂBLE /
CABLE OUTLET
-  ÉCLAIRAGE SUSPENDU /
SUSPENDED LIGHTING
-  SORTIE DE TÉLÉPHONE /
PHONE OUTLET
-  ÉCLAIRAGE ENCASTRÉ /
RECESSED LIGHTING
-  DÉTECTEUR INCENDIE /
FIRE DETECTOR
-  VENTILATEUR /
FAN

INITIALES/INITIALS	
ACHETEUR(S)/ BUYER(S)	VENDEUR/ VENDOR
DATE:	

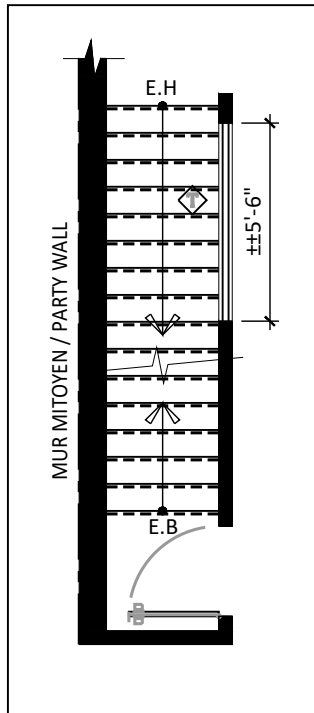


OPTION
ESCALIER OUVERT AU RDC /
OPEN STAIRCASE ON
GROUND FLOOR

SUPERFICIE / AREA

Rez-de-chaussée / Ground Floor
±591pi.ca/sq.ft

Garage
±258pi.ca/sq.ft

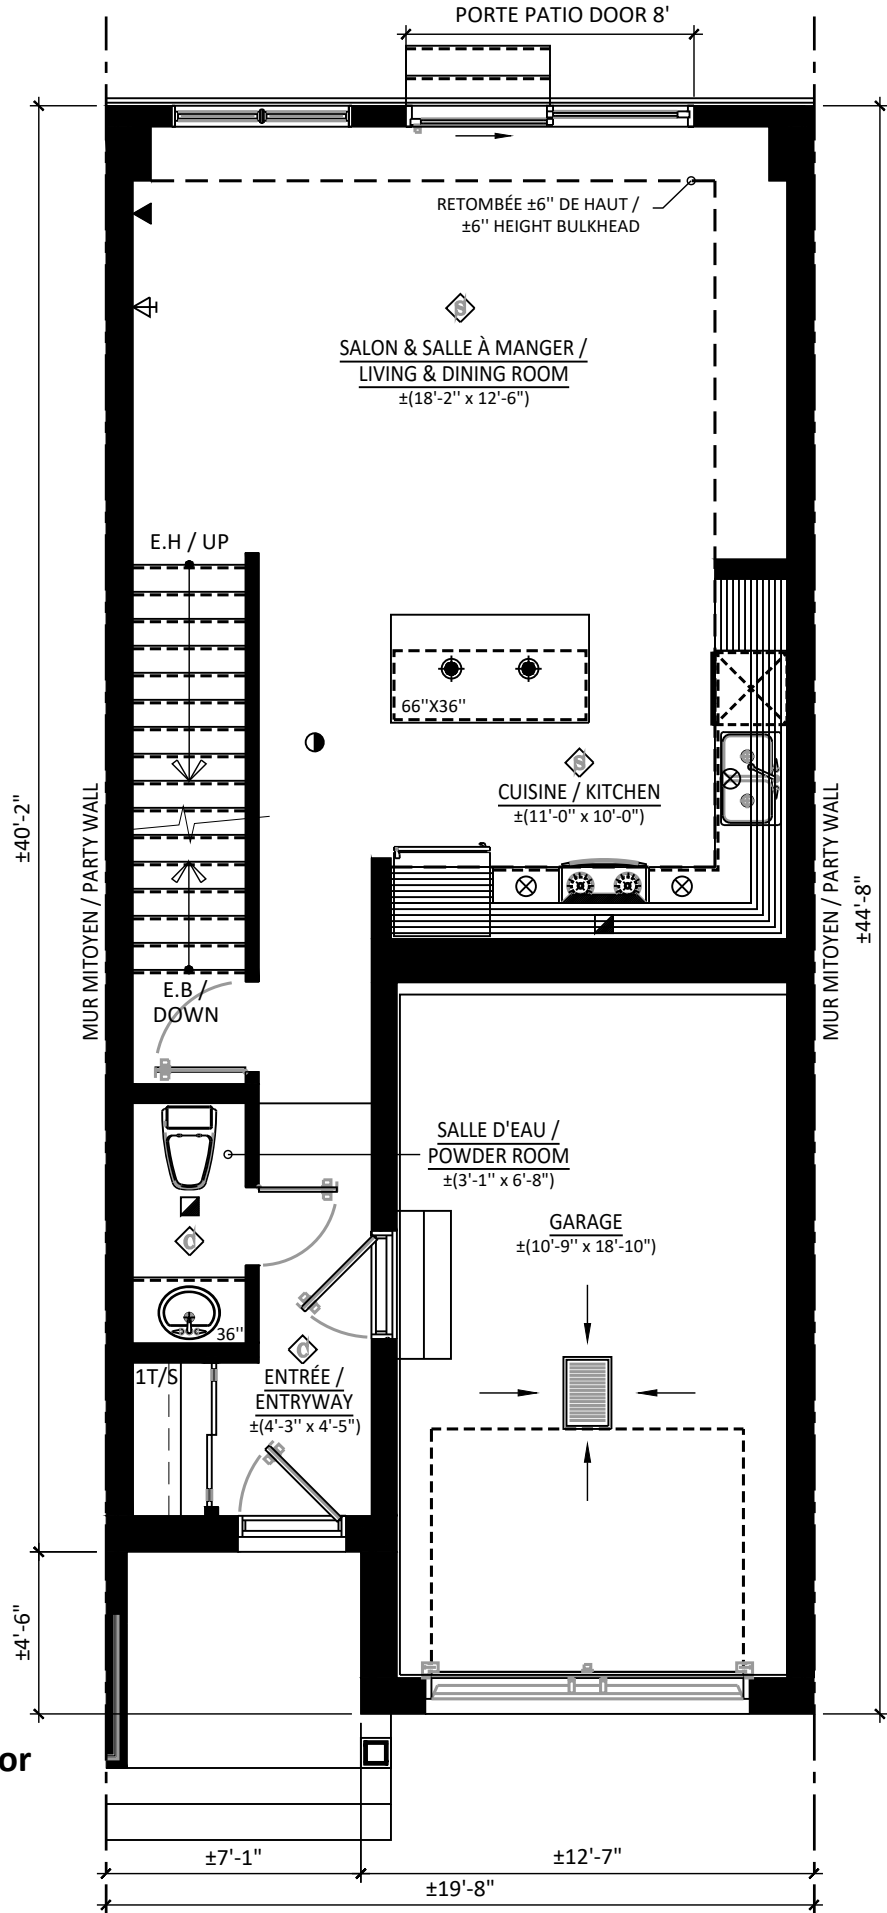

MODÈLE/MODEL: LACOSTE 4M/5M UNITÉ/UNIT: UNITÉ DE MILIEU / MIDDLE UNIT	GARAGE: GD	PLAN: REZ-DE-CHAUSSÉE / GROUND FLOOR DESCRIPTION: CUISINE AVEC ILOT / KITCHEN WITH ISLAND	OPTION: R3
---	----------------------	---	----------------------







63, chemin de Montréal E, Gatineau (Québec) J8M 1K3
t 819.663.0003 f 819.663.5006 c info@constructionlaverendrye.com
www.constructionlaverendrye.com

NOTES GÉNÉRALES/GENERAL NOTES:
 - Certains détails peuvent différer./Some details may vary.
 - Les dimensions sont approximatives./Dimensions are approximate.
 - L'emplacement de la fournaise, du chauffe-eau instantané et du panneau électrique peuvent varier./The location of the furnace, instant water heater and electrical panel may vary.
 - LaVérendrye se réserve le droit de modifier, supprimer et/ou remplacer certains éléments sans préavis./LaVérendrye reserves the right to modify, eliminate and/or substitute specifications without prior notice.
180227

PROJET/ PROJECT: CARRÉ PHILIPPE	
ADRESSE/ ADDRESS:	
ECHELLE/SCALE: 3/16" = 1'-0"	VENDEUR/VENDOR:
DATE:	DESSINÉ PAR/DRAWN BY:


**LÉGENDE REVÊTEMENTS PLANCHER /
FLOORING LEGEND**

-  CÉRAMIQUE / TILE
-  BOIS-FRANC / HARDWOOD
-  STRATIFIÉ / LAMINATE
-  TAPIS / CARPET

LÉGENDE ELECTRIQUE / ELECTRICAL LEGEND

-  SORTIE DE CÂBLE /
CABLE OUTLET
-  ÉCLAIRAGE SUSPENDU /
SUSPENDED LIGHTING
-  SORTIE DE TÉLÉPHONE /
PHONE OUTLET
-  ÉCLAIRAGE ENCASTRÉ /
RECESSED LIGHTING
-  DÉTECTEUR INCENDIE /
FIRE DETECTOR
-  VENTILATEUR /
FAN

INITIALES/INITIALS	
ACHETEUR(S)/ BUYER(S)	VENDEUR/ VENDOR
DATE:	

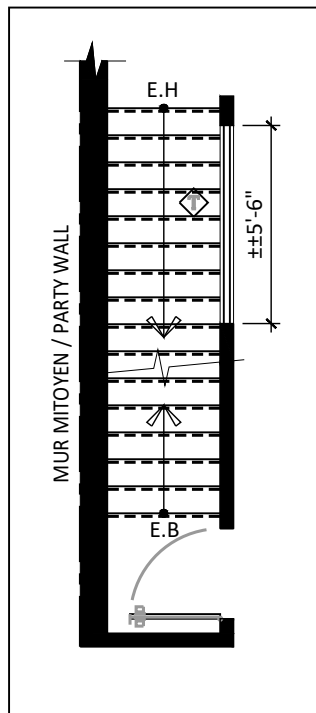


OPTION
ESCALIER OUVERT AU RDC /
OPEN STAIRCASE ON
GROUND FLOOR

SUPERFICIE / AREA

Rez-de-chaussée / Ground Floor
±591pi.ca/sq.ft

Garage
±258pi.ca/sq.ft

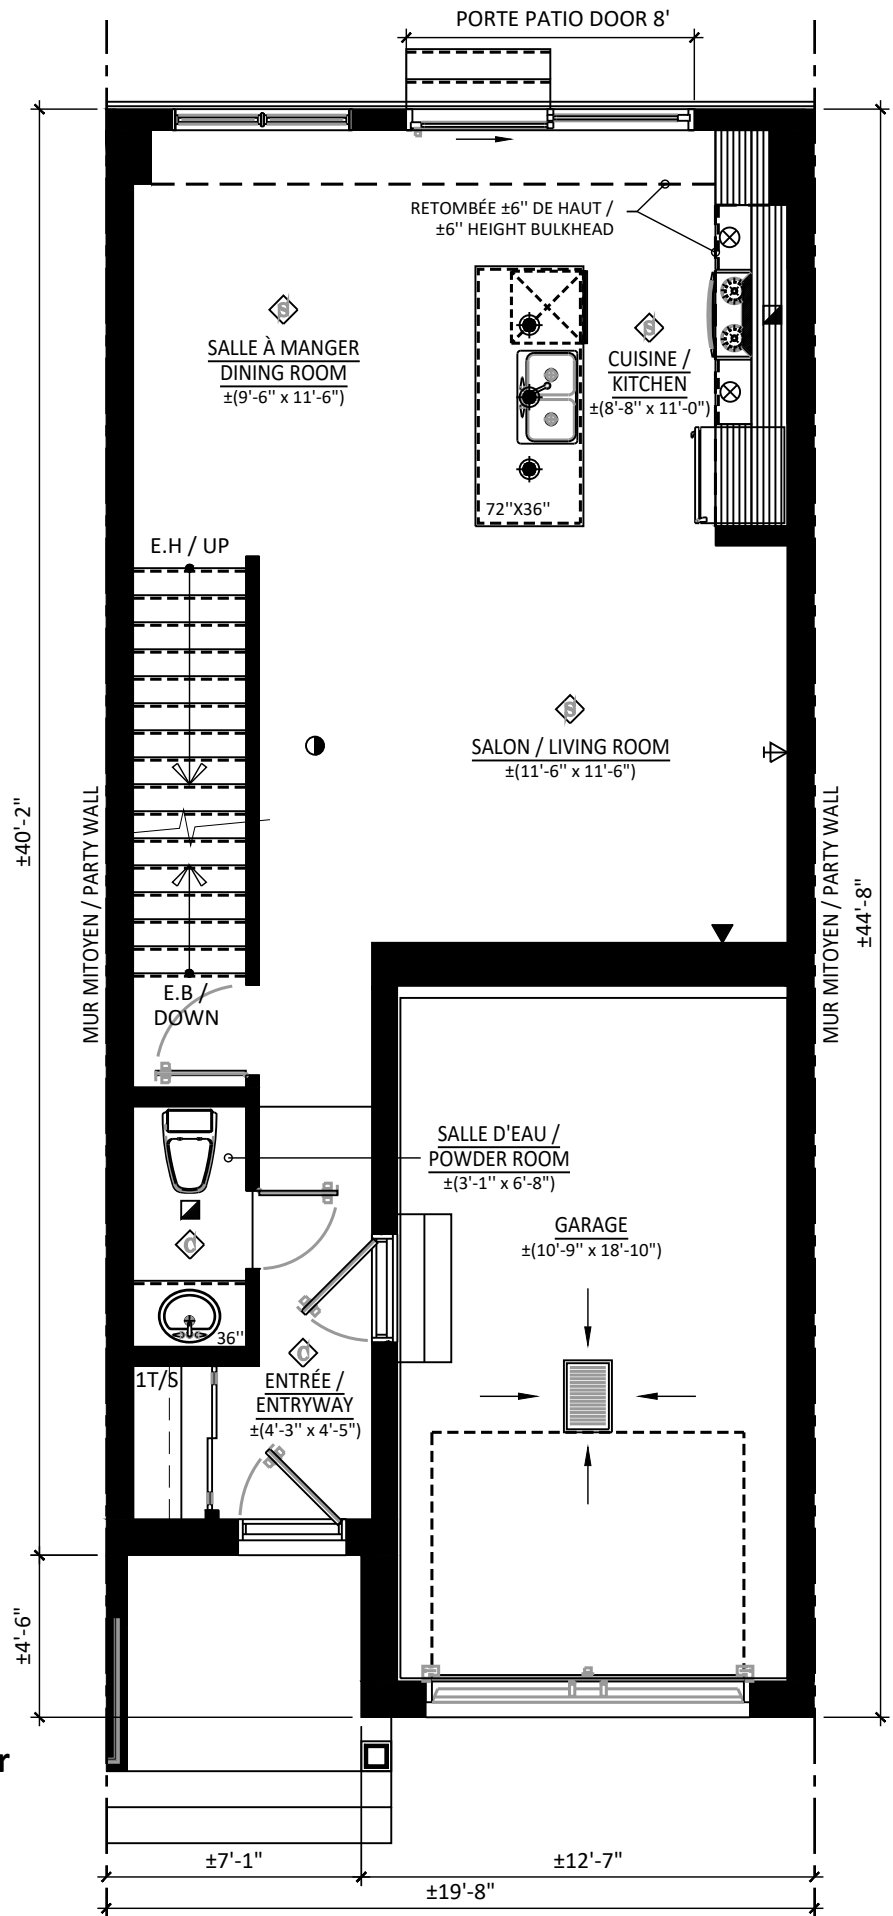

MODÈLE/MODEL:

LACOSTE 4M/5M

UNITÉ/UNIT:

UNITÉ DE MILIEU / MIDDLE UNIT

GARAGE:

GD

PLAN:

REZ-DE-CHAUSSÉE / GROUND FLOOR

DESCRIPTION:

CUISINE CÔTÉ JARDIN / GARDEN SIDE KITCHEN

OPTION:

R4



63, chemin de Montréal E, Gatineau (Québec) J8M 1K3
t 819.663.0003 f 819.663.5006 c info@constructionlaverendrye.com
www.constructionlaverendrye.com

NOTES GÉNÉRALES/GENERAL NOTES:

- Certains détails peuvent différer./Some details may vary.
- Les dimensions sont approximatives./Dimensions are approximate.
- L'emplacement de la fournaise, du chauffe-eau instantané et du panneau électrique peuvent varier./The location of the furnace, instant water heater and electrical panel may vary.
- LaVérendrye se réserve le droit de modifier, supprimer et/ou remplacer certains éléments sans préavis./LaVérendrye reserves the right to modify, eliminate and/or substitute specifications without prior notice.

180227

PROJET/
PROJECT:

CARRÉ PHILIPPE

ADRESSE/
ADDRESS:





ECHELLE/SCALE:
3/16" = 1'-0"

VENDEUR/VENDOR:







DATE:

DESSINÉ PAR/DRAWN BY:

**LÉGENDE REVÊTEMENTS PLANCHER /
FLOORING LEGEND**

-  CÉRAMIQUE / TILE
-  BOIS-FRANC / HARDWOOD
-  STRATIFIÉ / LAMINATE
-  TAPIS / CARPET


LÉGENDE ELECTRIQUE / ELECTRICAL LEGEND

-  SORTIE DE CÂBLE /
CABLE OUTLET
-  SORTIE DE TÉLÉPHONE /
PHONE OUTLET
-  DÉTECTEUR INCENDIE /
FIRE DETECTOR
-  ÉCLAIRAGE SUSPENDU /
SUSPENDED LIGHTING
-  ÉCLAIRAGE ENCASTRÉ /
RECESSED LIGHTING
-  VENTILATEUR /
FAN

INITIALES/INITIALS

ACHETEUR(S)/ BUYER(S)	VENDEUR/ VENDOR

DATE:

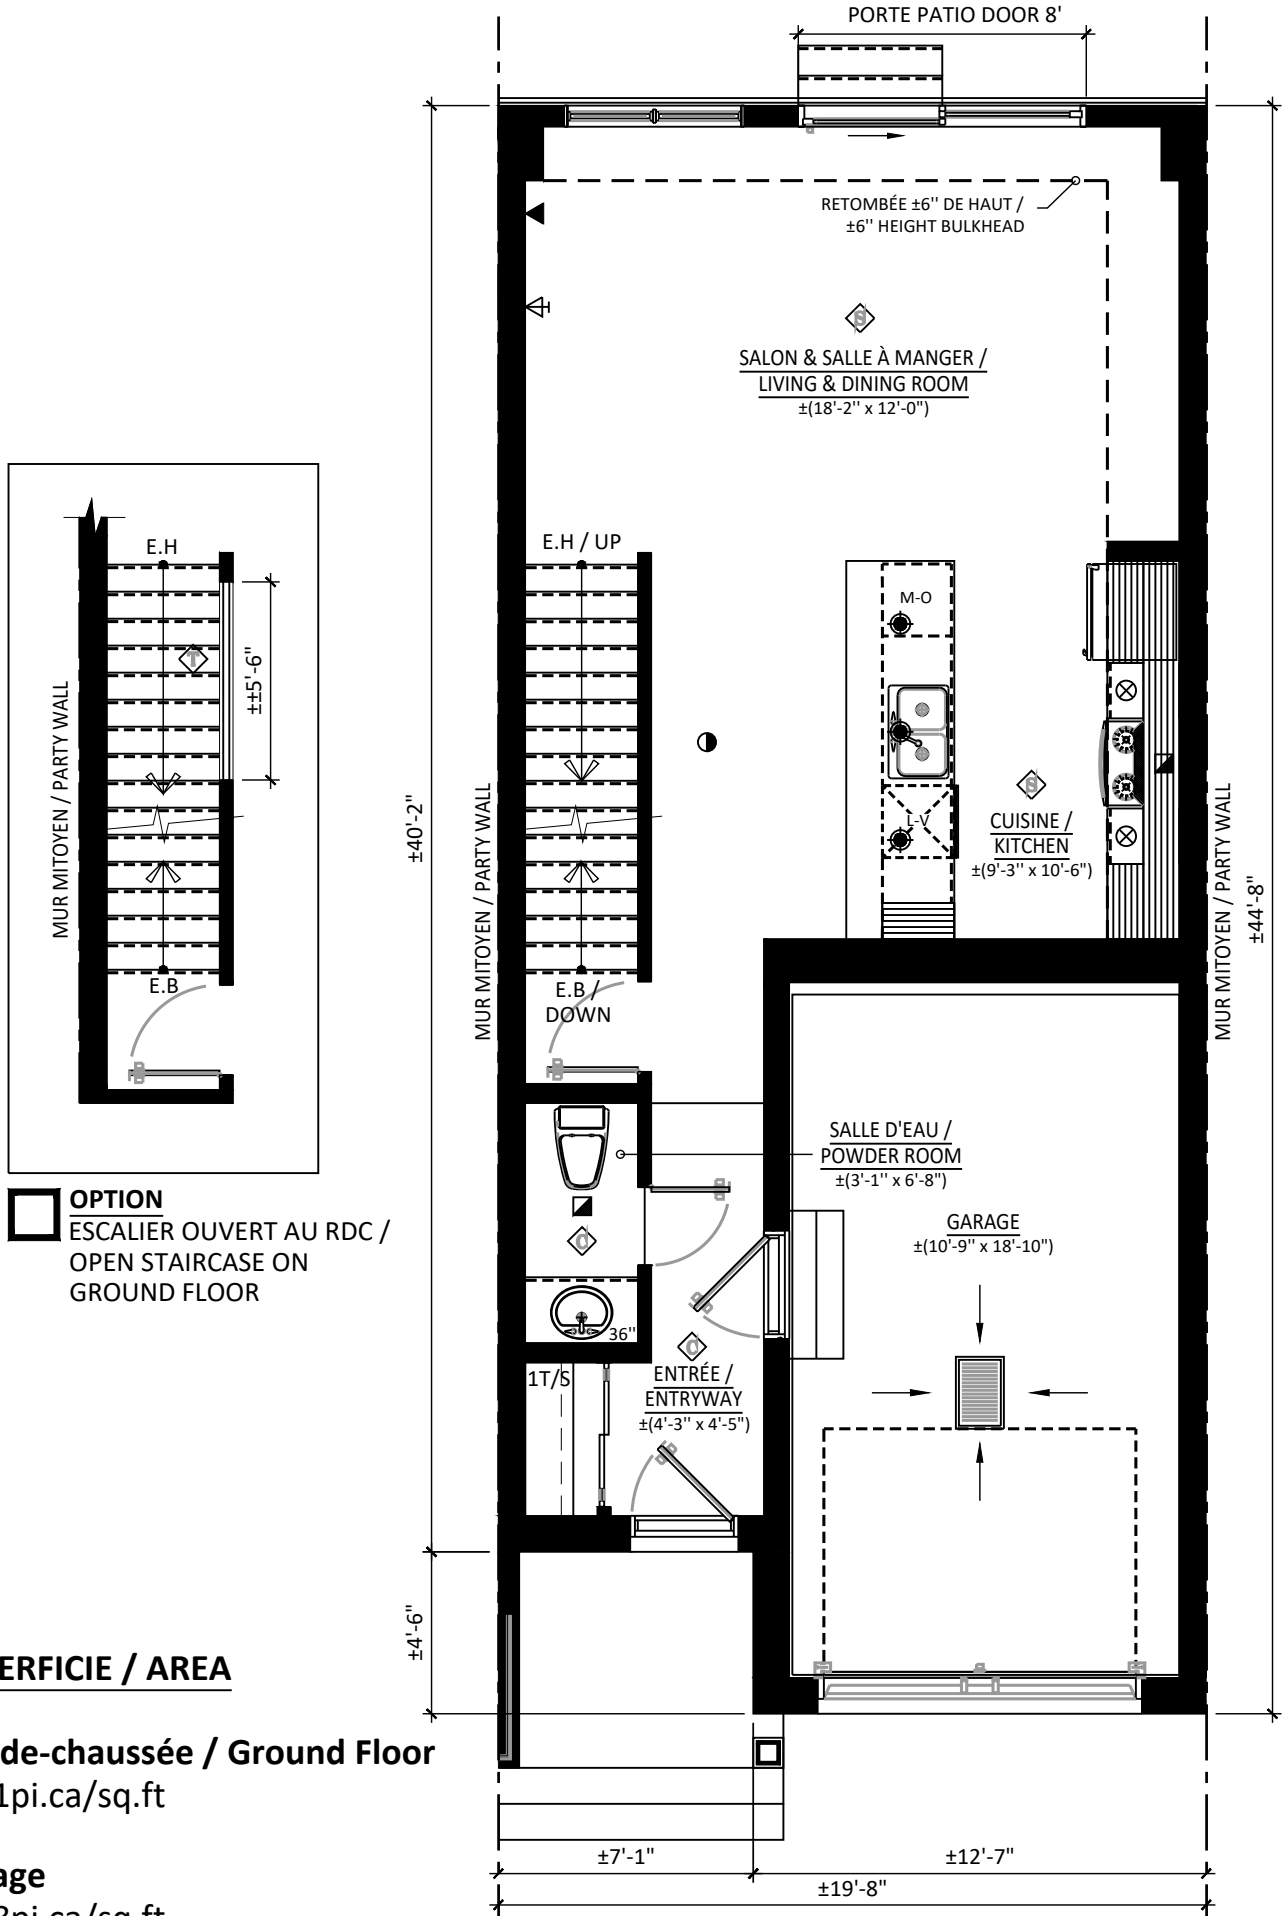

SUPERFICIE / AREA

Rez-de-chaussée / Ground Floor
±591pi.ca/sq.ft

Garage
±258pi.ca/sq.ft

MODÈLE/MODEL:

LACOSTE 4M/5M

UNITÉ/UNIT:

UNITÉ DE MILIEU / MIDDLE UNIT

GARAGE:

GD

PLAN:

REZ-DE-CHAUSSÉE / GROUND FLOOR

DESCRIPTION:

CUISINE LABO AU MILIEU / MIDDLE LAB KITCHEN

OPTION:

R5



63, chemin de Montréal E, Gatineau (Québec) J8M 1K3
t 819.663.0003 f 819.663.5006 c info@constructionlaverendrye.com
www.constructionlaverendrye.com

NOTES GÉNÉRALES/GENERAL NOTES:

- Certains détails peuvent différer./Some details may vary.
- Les dimensions sont approximatives./Dimensions are approximate.
- L'emplacement de la fournaise, du chauffe-eau instantané et du panneau électrique peuvent varier./The location of the furnace, instant water heater and electrical panel may vary.
- LaVérendrye se réserve le droit de modifier, supprimer et/ou remplacer certains éléments sans préavis./LaVérendrye reserves the right to modify, eliminate and/or substitute specifications without prior notice.

180227

PROJET/
PROJECT:

CARRÉ PHILIPPE

ADRESSE/
ADDRESS:

ECHELLE/SCALE:





3/16" = 1'-0"

DATE:

VENDEUR/VENDOR:

DESSINÉ PAR/DRAWN BY:


**LÉGENDE REVÊTEMENTS PLANCHER /
FLOORING LEGEND**

-  CÉRAMIQUE / TILE
-  BOIS-FRANC / HARDWOOD
-  STRATIFIÉ / LAMINATE
-  TAPIS / CARPET

LÉGENDE ELECTRIQUE / ELECTRICAL LEGEND

-  SORTIE DE CÂBLE /
CABLE OUTLET
-  ÉCLAIRAGE SUSPENDU /
SUSPENDED LIGHTING
-  SORTIE DE TÉLÉPHONE /
PHONE OUTLET
-  ÉCLAIRAGE ENCASTRÉ /
RECESSED LIGHTING
-  DÉTECTEUR INCENDIE /
FIRE DETECTOR
-  VENTILATEUR /
FAN

INITIALES/INITIALS	
ACHETEUR(S)/ BUYER(S)	VENDEUR/ VENDOR
DATE:	

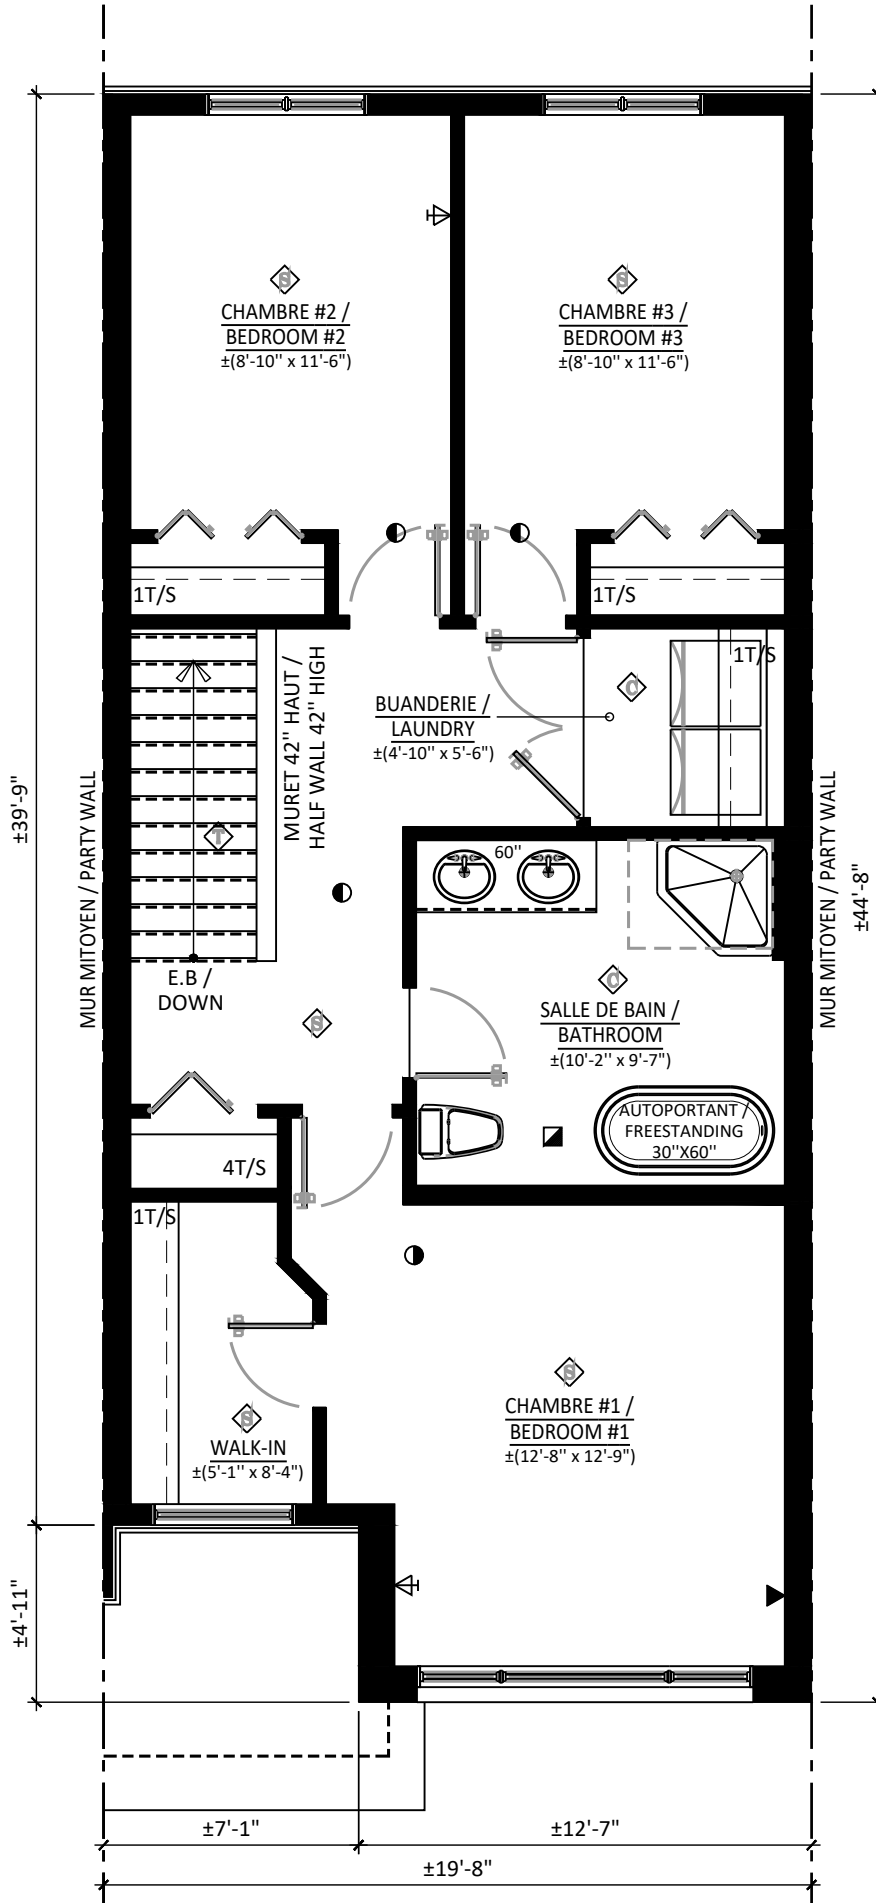

SUPERFICIE / AREA

Étage / First floor
±847pi.ca/sq.ft

MODÈLE/MODEL: LACOSTE 4M/5M UNITÉ/UNIT: UNITÉ DE MILIEU / MIDDLE UNIT	GARAGE: GD	PLAN: ÉTAGE / FIRST FLOOR DESCRIPTION: 3CC-1SDB-LS / 3BD-1BT-WD	OPTION: E1
---	----------------------	---	----------------------



63, chemin de Montréal E, Gatineau (Québec) J8M 1K3
t 819.663.0003 f 819.663.5006 c info@constructionlaverendrye.com
www.constructionlaverendrye.com





NOTES GÉNÉRALES/GENERAL NOTES:

- Certains détails peuvent différer./Some details may vary.
- Les dimensions sont approximatives./Dimensions are approximate.
- L'emplacement de la fournaise, du chauffe-eau instantané et du panneau électrique peuvent varier./The location of the furnace, instant water heater and electrical panel may vary.
- LaVérendrye se réserve le droit de modifier, supprimer et/ou remplacer certains éléments sans préavis./LaVérendrye reserves the right to modify, eliminate and/or substitute specifications without prior notice.

180227

PROJET/ PROJECT: CARRÉ PHILIPPE	
ADRESSE/ ADDRESS:	
ECHELLE/SCALE: 3/16" = 1'-0"	VENDEUR/VENDOR:
DATE:	DESSINÉ PAR/DRAWN BY:


**LÉGENDE REVÊTEMENTS PLANCHER /
FLOORING LEGEND**

-  CÉRAMIQUE / TILE
-  BOIS-FRANC / HARDWOOD
-  STRATIFIÉ / LAMINATE
-  TAPIS / CARPET

LÉGENDE ELECTRIQUE / ELECTRICAL LEGEND

-  SORTIE DE CÂBLE /
CABLE OUTLET
-  SORTIE DE TÉLÉPHONE /
PHONE OUTLET
-  DÉTECTEUR INCENDIE /
FIRE DETECTOR
-  ÉCLAIRAGE SUSPENDU /
SUSPENDED LIGHTING
-  ÉCLAIRAGE ENCASTRÉ /
RECESSED LIGHTING
-  VENTILATEUR /
FAN

INITIALES/INITIALS	
ACHETEUR(S)/ BUYER(S)	VENDEUR/ VENDOR
DATE:	

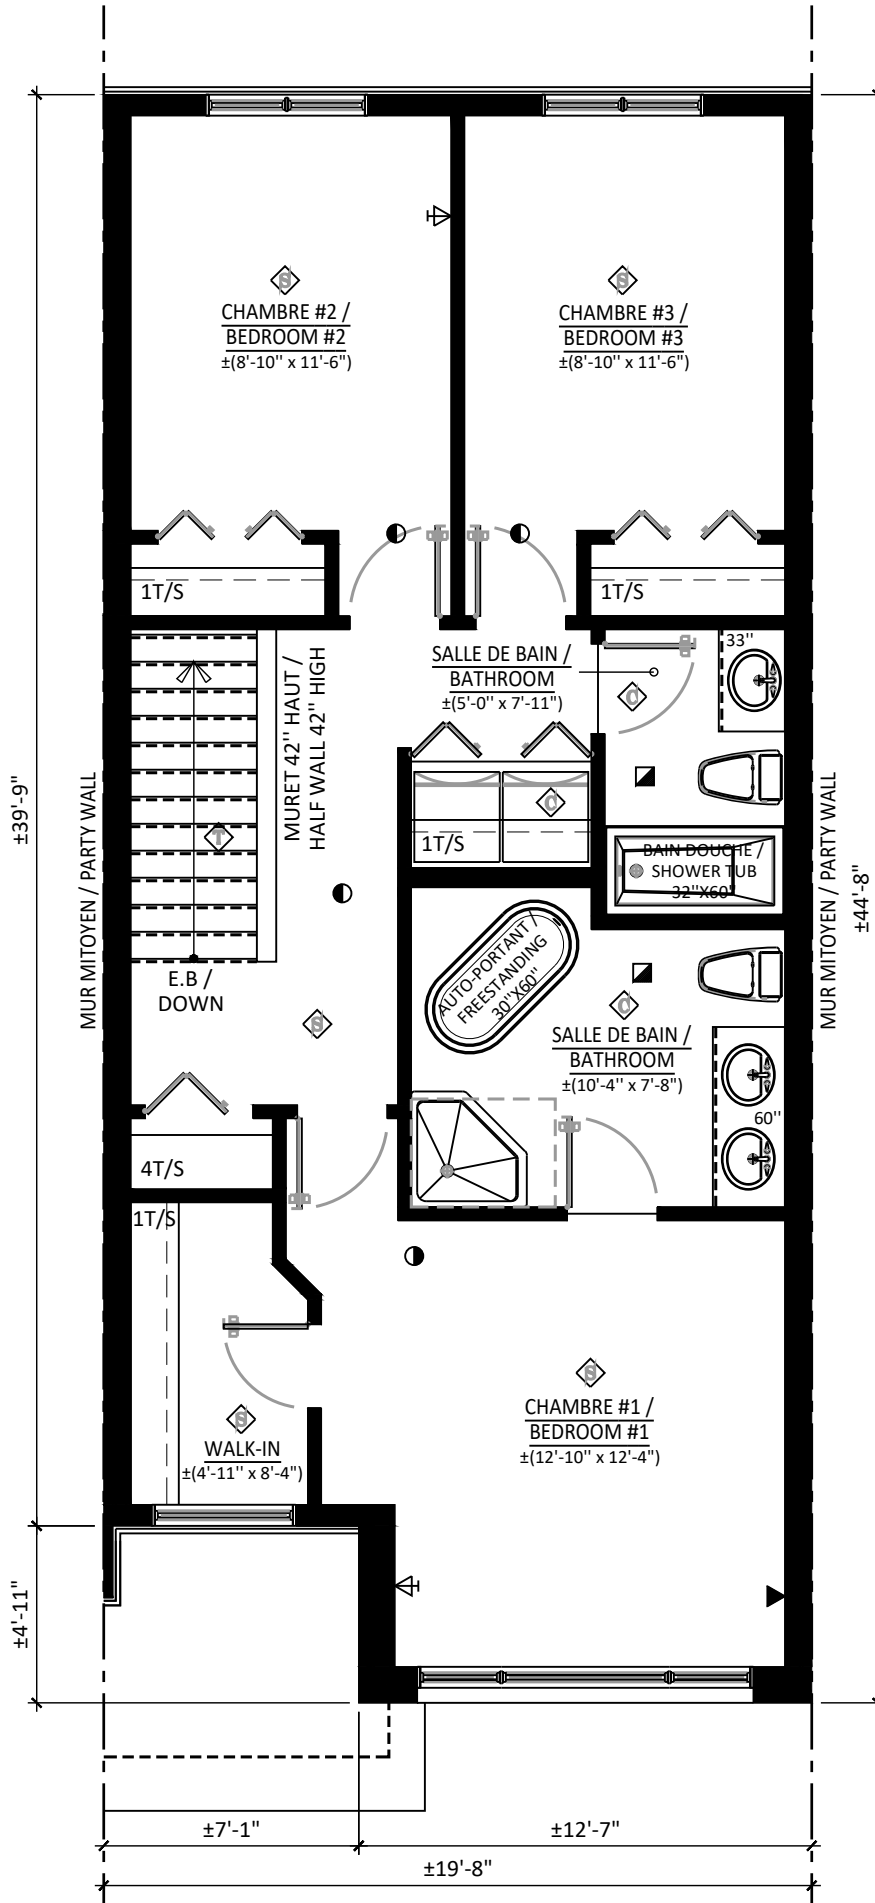

SUPERFICIE / AREA

Étage / First floor
±847pi.ca/sq.ft

MODÈLE/MODEL:

LACOSTE 4M/5M

UNITÉ/UNIT:

UNITÉ DE MILIEU / MIDDLE UNIT

GARAGE:

GD

PLAN:

ÉTAGE / FIRST FLOOR

DESCRIPTION:

3CC-2SDB-LS / 3BD-2BT-WD

OPTION:

E2



63, chemin de Montréal E, Gatineau (Québec) J8M 1K3
t 819.663.0003 f 819.663.5006 c info@constructionlaverendrye.com
www.constructionlaverendrye.com

NOTES GÉNÉRALES/GENERAL NOTES:

- Certains détails peuvent différer./Some details may vary.
- Les dimensions sont approximatives./Dimensions are approximate.
- L'emplacement de la fournaise, du chauffe-eau instantané et du panneau électrique peuvent varier./The location of the furnace, instant water heater and electrical panel may vary.
- LaVérendrye se réserve le droit de modifier, supprimer et/ou remplacer certains éléments sans préavis./LaVérendrye reserves the right to modify, eliminate and/or substitute specifications without prior notice.

180227

PROJET/
PROJECT:

CARRÉ PHILIPPE

ADRESSE/
ADDRESS:

ECHELLE/SCALE:
3/16" = 1'-0"

VENDEUR/VENDOR:

DATE:

DESSINÉ PAR/DRAWN BY: