


LÉGENDE FINIS PLANCHERS / FLOORING LEGEND

- ◊ CÉRAMIQUE / TILE
- ◊ BOIS-FRANC / HARDWOOD
- ◊ STRATIFIÉ / LAMINATE
- ◊ TAPIS / CARPET

LÉGENDE ÉLECTRIQUE / ELECTRICAL LEGEND

- ▽ SORTIE DE CÂBLE / CABLE OUTLET
- ▽ SORTIE DE TÉLÉPHONE / PHONE OUTLET
- VENTILATEUR / FAN
- ⊕ ÉCLAIRAGE SUSPENDU / SUSPENDED LIGHTING
- ⊗ ÉCLAIRAGE ENCASTRÉ / RECESSED LIGHTING

INITIALES	
CLIENT(S)	VENDEUR
DATE:	

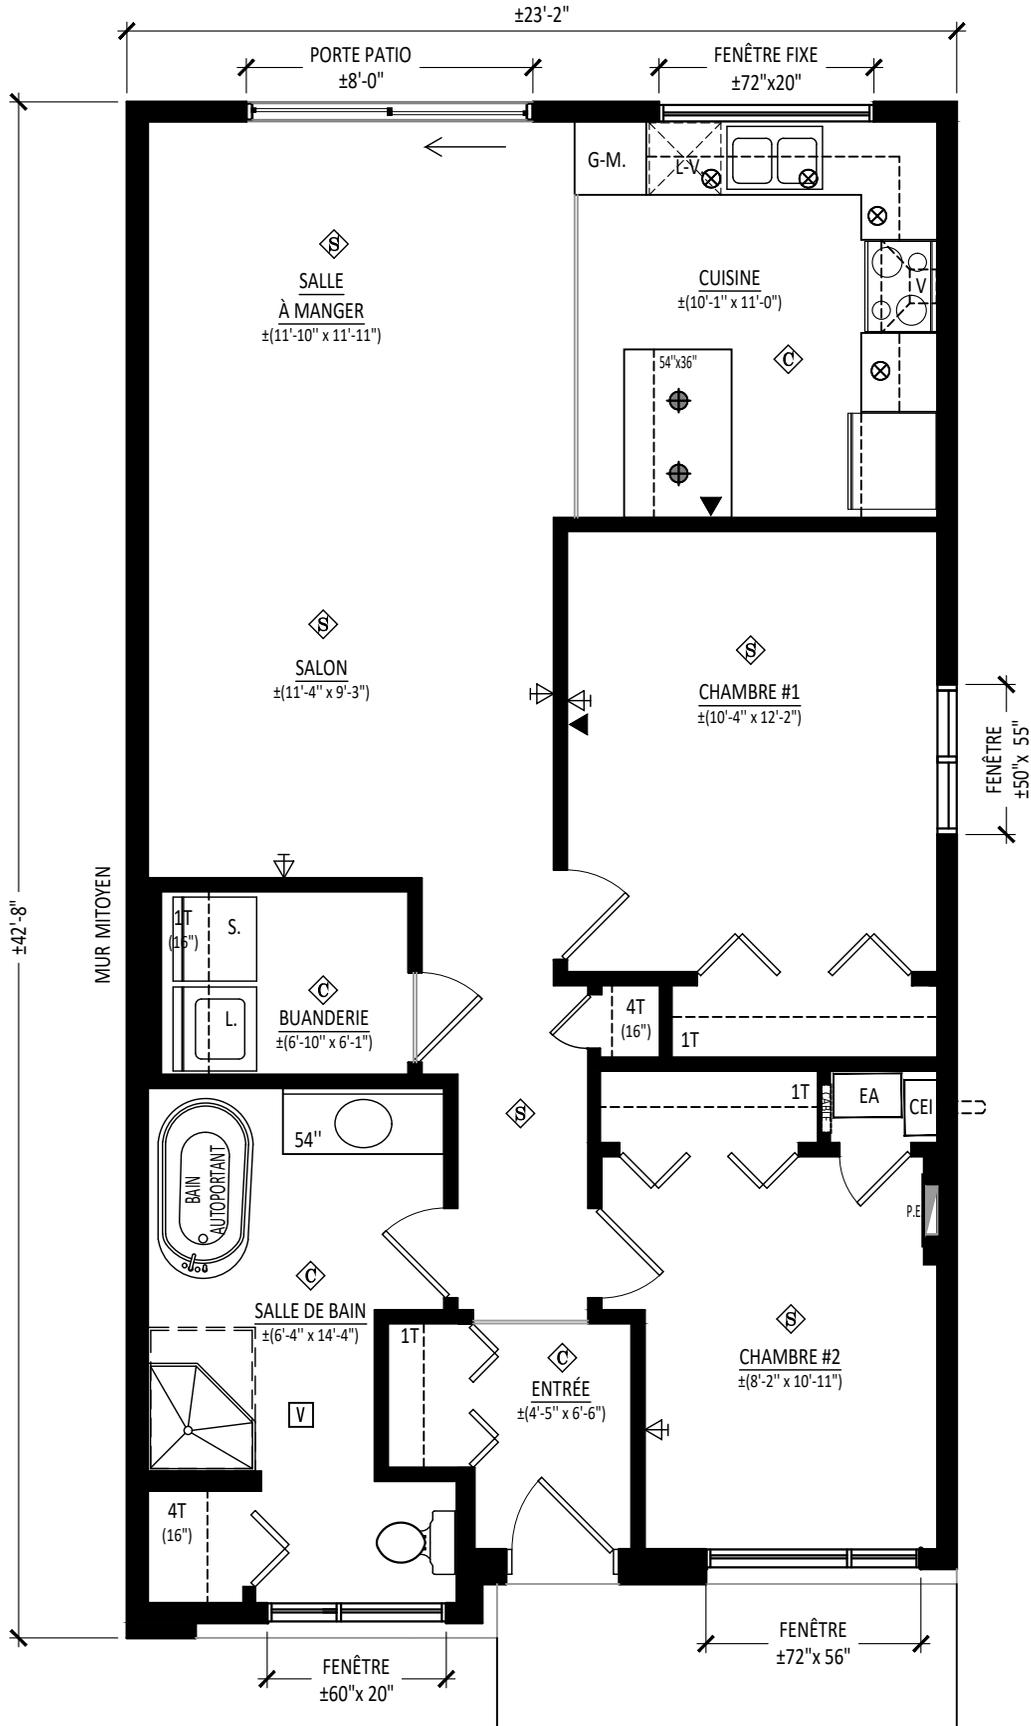

MODÈLE: **JOLIETTE-SEMI**

CÔTÉ: **D**

DESSIN: **REZ-DE-CHAUSSÉE**

OPTION: **R1**

55, chemin de Montréal E, Gatineau (Québec) J8M 1K3  
 t 819.655.0003 f 819.655.5006 c info@constructionlaverendrye.com  
 www.constructionlaverendrye.com

NOTES GÉNÉRALES:

- Certains détails peuvent différer.
- Les dimensions indiquées sont approximatives.
- L'emplacement des équipements mécaniques est fixe.
- Des frais de 500,00\$ sont applicables pour toutes modifications aux plans.
- Aucune modification ne sera acceptée après l'approbation des plans par le client et l'entrepreneur.

**180713**

ADRESSE:	
ÉCHELLE:	VENDEUR:
3/16" = 1'-0"	
DATE:	DESSINÉ PAR: