

DES GARDE-CORPS AUX GALERIES, AVANTS ET ARRIÈRES ET DES MARGELLES PEUVENT ÊTRE REQUIS. LE NOMBRE DE MARCHÉ AUX GALERIES AVANT, ARRIÈRE ET GARAGE (SI APPLICABLE) PEUT ÊTRE REVU SELON LE TERRASSEMENT. À DÉTERMINER SUR LE SITE.
 // GUARDRAILS AT FRONT AND REAR PORCHES AND WINDOWS WELL MAY BE REQUIRED. THE NUMBER OF STEPS TO THE FRONT, BACK AND GARAGE (IF APPLICABLE) MAY BE REVISED DEPENDING ON THE LANDSCAPING. TO BE DETERMINED ON THE SITE.

VINYLE
 DÉCLIN PRÉFINI HORIZONTAL
 / PREFINISHED HORIZONTAL
 SIDING

MAIBEC BOARD AND BATTEN
 VERTICAL / PREFINISHED
 VERTICAL SIDING BOARD
 AND BATTEN

BRIQUE / BRICK

BARDEAUX
 D'ASPHALTE/
 ASPHALT SHINGLE


BARDEAUX MÉTALLIQUE /
 METALLIC SHINGLE

INITIALES/INITIALS	
ACHETEUR(S)/ BUYER(S)	VENDEUR/ VENDOR
DATE:	

AVANT / FRONT



ARRIÈRE / REAR

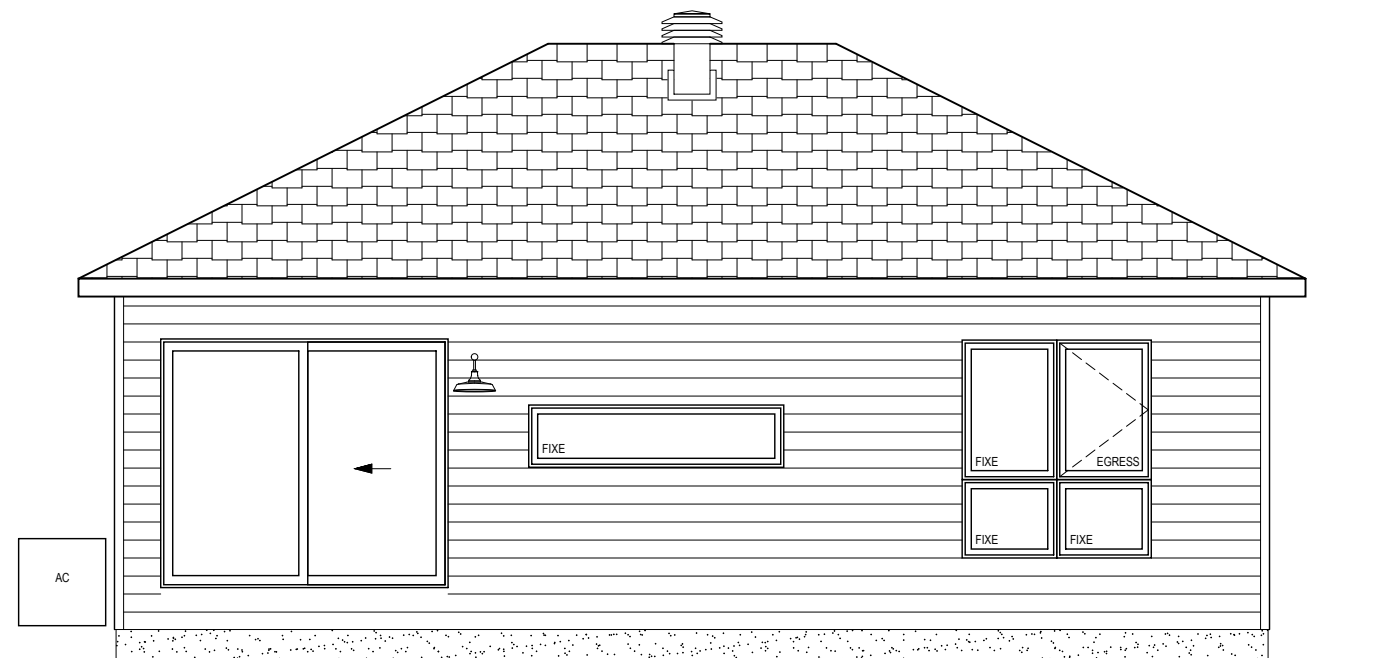

SUPERFICIE RDC GROUND FLOOR AREA: 1055 PI.CA / SQ.FT

SUPERFICIE TOTALE / TOTAL AREA: 1055 PI.CA / SQ.FT

MODÈLE/MODEL: **SONOMA**
 DESCRIPTION: UNIFAMILIALE / SINGLE HOME

CÔTÉ / SIDE: **N/A**

PLAN: **FAÇADES / FACADES**
 DESCRIPTION: AVANT ET ARRIÈRE / FRONT AND BACK

OPTION: **-**



LaVérendrye
 CONSTRUCTION

63, chemin de Montréal E, Gatineau (Québec) J8M 1K3
 t 819.663.0003 f 819.663.5006 c info@constructionlaverendrye.com
 www.constructionlaverendrye.com

NOTES GÉNÉRALES/GENERAL NOTES:
 - Certains détails peuvent différer./Some details may vary.
 - Les dimensions sont approximatives./Dimensions are approximate.
 - L'emplacement des équipements peuvent varier selon le terrain./The location of the equipment may vary depending on the site.
 - LaVérendrye se réserve le droit de modifier, supprimer et/ou remplacer certains éléments sans préavis./LaVérendrye reserves the right to modify, eliminate and/or substitute specifications without prior notice.
 - Si applicable, l'orientation du bois franc est installée de façon perpendiculaire aux poutrelles. / If applicable, the orientation of the hardwood is installed perpendicular to the joists.
 220915


PROJET/ PROJECT:	JETTÉ
ADRESSE/ ADDRESS:	
ECHELLE/SCALE:	VENDEUR/VENDOR:
3/16" = 1'-0"	
DATE:	DESSINÉ PAR/DRAWN BY:

DES GARDE-CORPS AUX GALERIES, AVANTS ET ARRIÈRES ET DES MARGELLES PEUVENT ÊTRE REQUIS. LE NOMBRE DE MARCHÉ AUX GALERIES AVANT, ARRIÈRE ET GARAGE (SI APPLICABLE) PEUT ÊTRE REVU SELON LE TERRASSEMENT. À DÉTERMINER SUR LE SITE.
 // GUARDRAILS AT FRONT AND REAR PORCHES AND WINDOWS WELL MAY BE REQUIRED. THE NUMBER OF STEPS TO THE FRONT, BACK AND GARAGE (IF APPLICABLE) MAY BE REVISED DEPENDING ON THE LANDSCAPING. TO BE DETERMINED ON THE SITE.

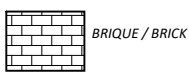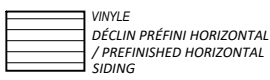


INITIALES/INITIALS	
ACHETEUR(S)/BUYER(S)	VENDEUR/VENDOR
DATE:	

GAUCHE / LEFT

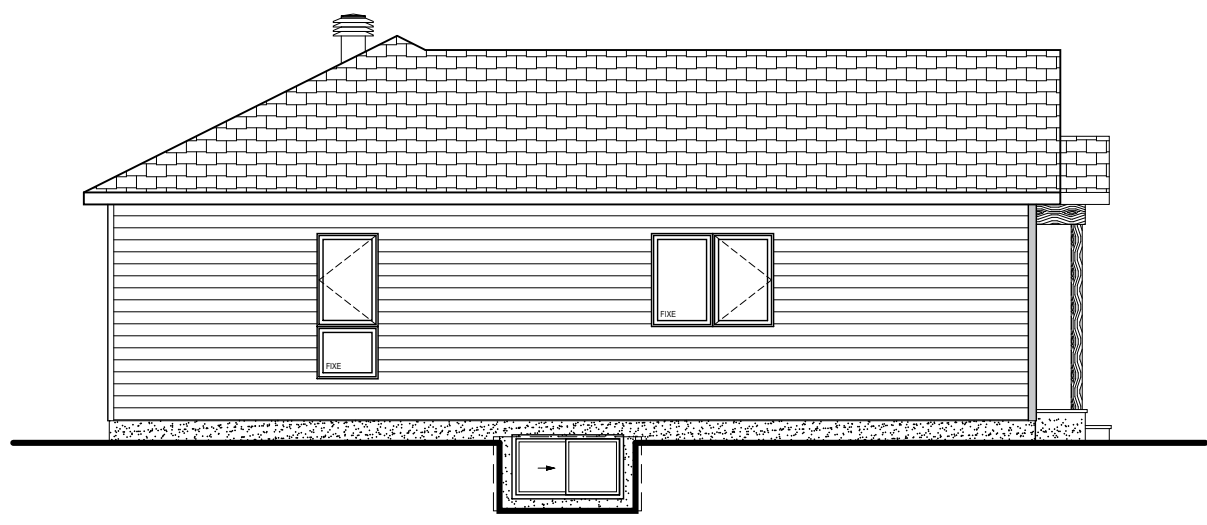

DROITE / RIGHT

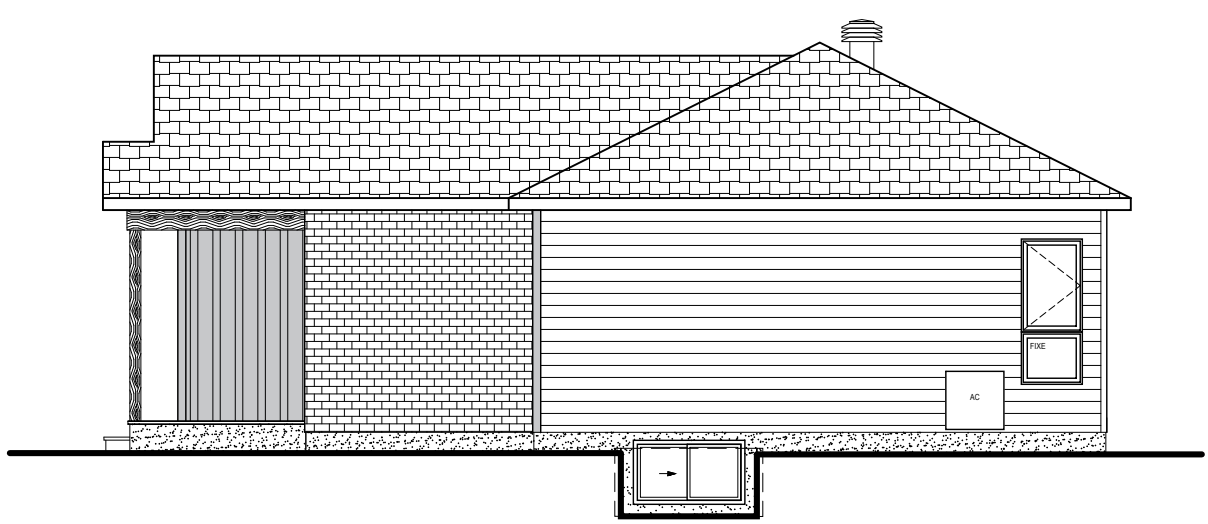

MODÈLE/MODEL: **SONOMA**
 DESCRIPTION: UNIFAMILIALE / SINGLE HOME

CÔTÉ / SIDE: **N/A**

PLAN: **FAÇADES / FACADES**
 DESCRIPTION: GAUCHE ET DROITE / LEFT AND RIGHT

OPTION: **-**

63, chemin de Montréal E, Gatineau (Québec) J8M 1K3
 t 819.663.0003 f 819.663.5006 c info@constructionlaverendrye.com
 www.constructionlaverendrye.com


NOTES GÉNÉRALES/GENERAL NOTES:
 - Certains détails peuvent différer./Some details may vary.
 - Les dimensions sont approximatives./Dimensions are approximate.
 - L'emplacement des équipements peuvent varier selon le terrain./The location of the equipment may vary depending on the site.
 - LaVérendrye se réserve le droit de modifier, supprimer et/ou remplacer certains éléments sans préavis./LaVérendrye reserves the right to modify, eliminate and/or substitute specifications without prior notice.
 - Si applicable, l'orientation du bois franc est installée de façon perpendiculaire aux poutrelles. / If applicable, the orientation of the hardwood is installed perpendicular to the joists.
 220915

PROJET/PROJECT: JETTÉ	
ADRESSE/ADDRESS: 	
ECHELLE/SCALE: 1/8" = 1'-0"	VENDEUR/VENDOR:
DATE: 	DESSINÉ PAR/DRAWN BY:

LÉGENDE

<p>◊ CÉRAMIQUE / TILE</p> <p>◊ BOIS-FRANC / HARDWOOD</p> <p>◊ STRATIFIÉ / LAMINATE</p> <p>◊ TAPIS / CARPET</p> <p>◊ PLANCHER NON FINI / UNFINISHED FLOOR</p>	<p>▼ SORTIE DE CÂBLE ET TÉLÉPHONE / CABLE AND PHONE OUTLET</p> <p>⊕ ÉCLAIRAGE SUSPENDU / SUSPENDED LIGHTING</p> <p>⊗ ÉCLAIRAGE ENCASTRÉ / RECESSED LIGHTING</p> <p>☑ VENTILATEUR / FAN</p> <p>⊕ USB</p>	<p>CEE : CHAUFFE-EAU ÉLECTRIQUE 60 GALLONS / 60 GALLON ELECTRIC WATER HEATER</p> <p>PE: PANNEAU ÉLECTRIQUE / ELECTRICAL PANNEL</p> <p>EA: ÉCHANGEUR D'AIR / AIR EXCHANGER</p> <p>F.E: FOURNAISE ÉLECTRIQUE / ELECTRIC FURNACE</p> <p>RN: CONDUIT POUR RADON / PIPE FOR RADON</p> <p>AC: AIR CLIMATISÉ / AIR CONDITIONER</p> <p>SPC: SYSTÈME DE PRESSION CONSTANTE / CONSTANT PRESSURE SYSTEM</p> <p>P.S.: POMPE SANITAIRE / SANITARY PUMP</p> <p>P.E.: POMPE AFFLUENT / AFFLUENT PUMP</p>
--	---	---

INITIALES/INITIALS	
ACHETEUR(S)/BUYER(S)	VENDEUR/VENDOR
DATE:	

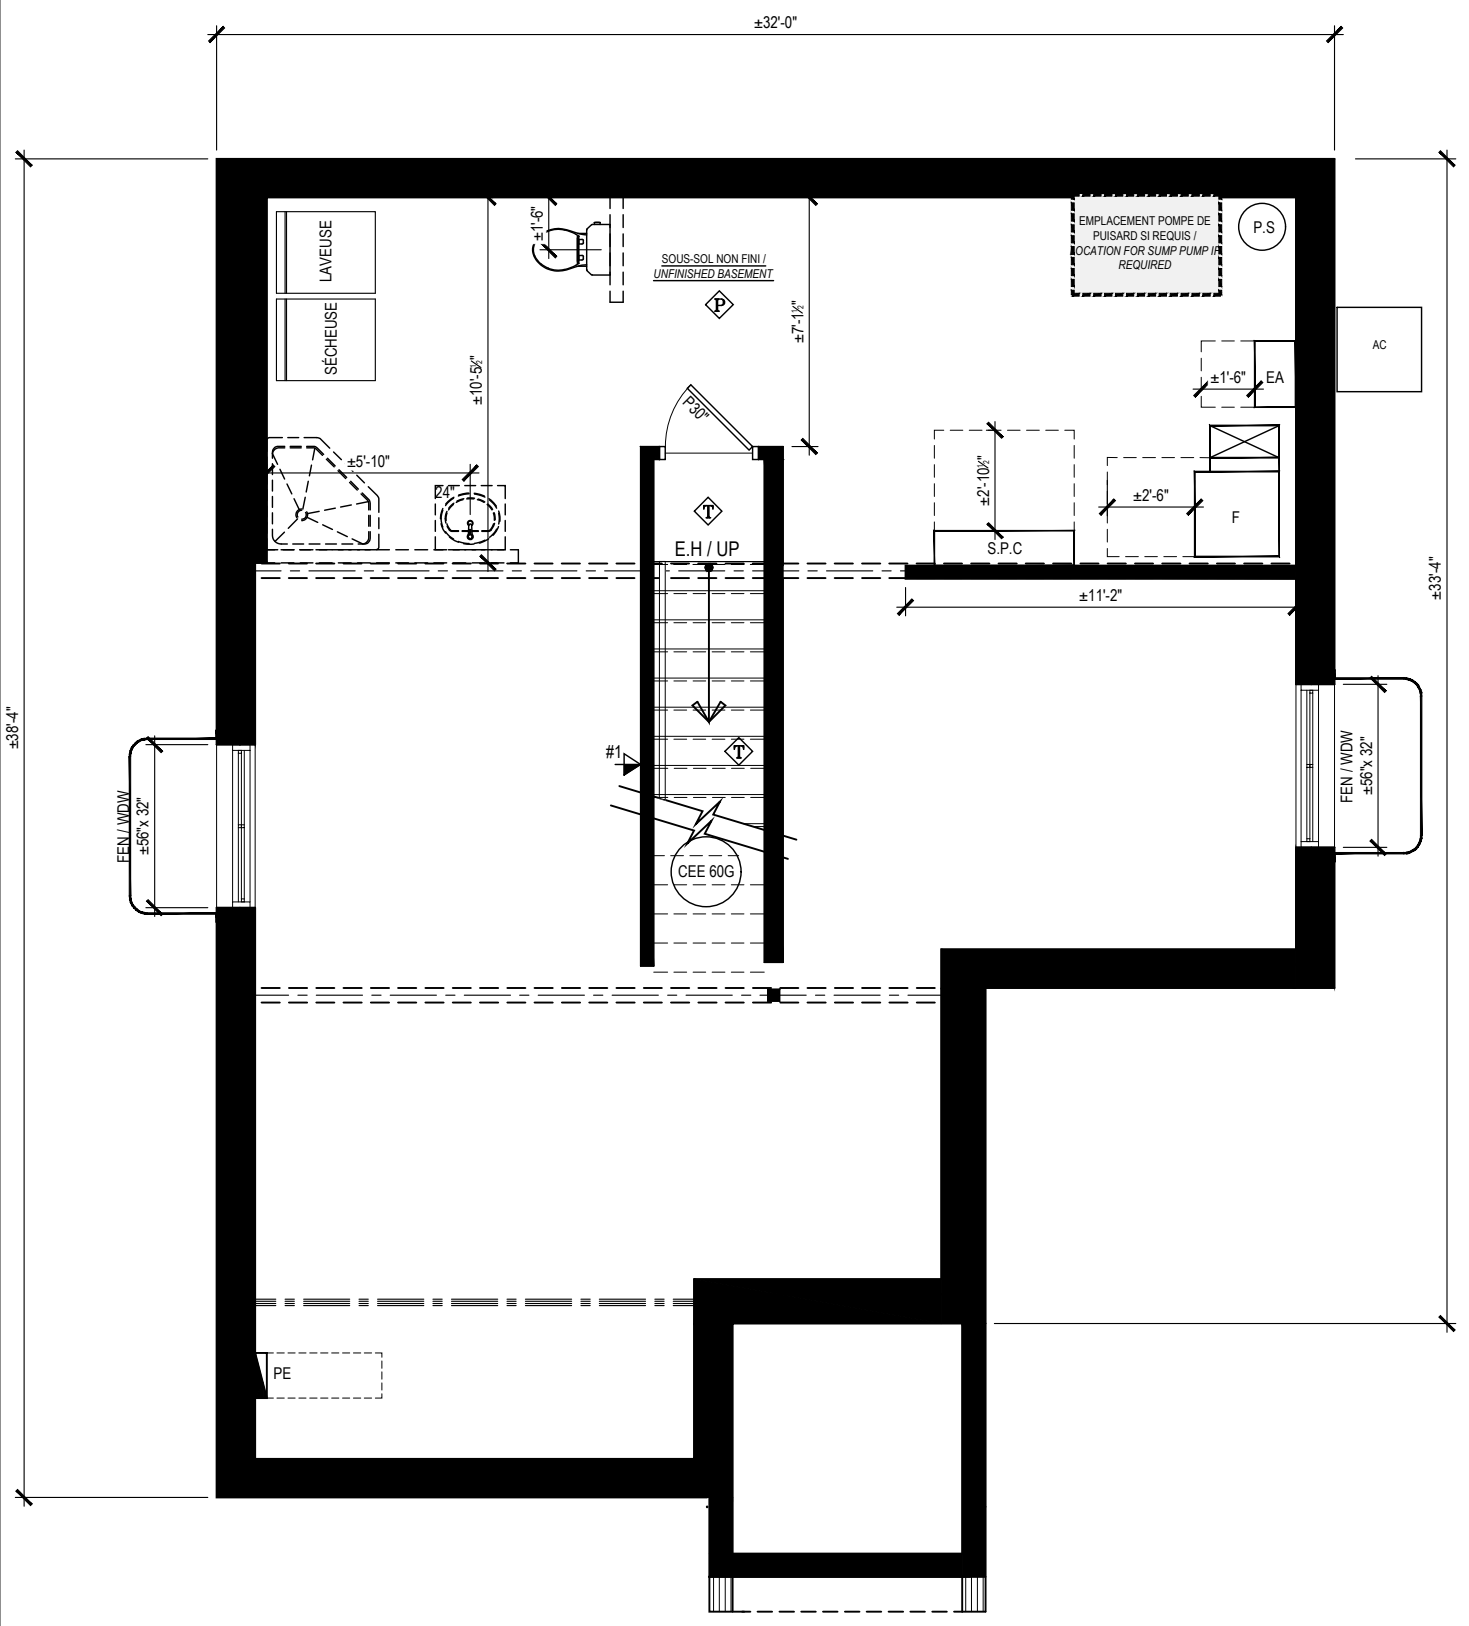

MODÈLE/MODEL: **SONOMA**
 DESCRIPTION: UNIFAMILIALE / SINGLE HOME

CÔTÉ / SIDE: **D**

PLAN: **SOUS-SOL / BASEMENT**
 DESCRIPTION: NON FINI / UNFINISHED

OPTION: **S1**

63, chemin de Montréal E, Gatineau (Québec) J8M 1K3
 t 819.663.0003 f 819.663.5006 c info@constructionlaverendrye.com
 www.constructionlaverendrye.com

NOTES GÉNÉRALES/GENERAL NOTES:

- Certains détails peuvent différer./Some details may vary.
- Les dimensions sont approximatives./Dimensions are approximate.
- L'emplacement des équipements peuvent varier selon le terrain./The location of the equipment may vary depending on the site.
- LaVérendrye se réserve le droit de modifier, supprimer et/ou remplacer certains éléments sans préavis./LaVérendrye reserves the right to modify, eliminate and/or substitute specifications without prior notice.
- Si applicable, l'orientation du bois franc est installée de façon perpendiculaire aux poutrelles. / If applicable, the orientation of the hardwood is installed perpendicular to the joists.

220915

PROJET/PROJECT: JETTÉ	
ADRESSE/ADDRESS:	
ÉCHELLE/SCALE: 3/16" = 1'-0"	VENDEUR/VENDOR:
DATE:	DESSINÉ PAR/DRAWN BY:


LÉGENDE

- CÉRAMIQUE / TILE
- BOIS-FRANC / HARDWOOD
- STRATIFIÉ / LAMINATE
- TAPIS / CARPET
- PLANCHER NON FINI / UNFINISHED FLOOR

- SORTIE DE CÂBLE ET TÉLÉPHONE / CABLE AND PHONE OUTLET
- ÉCLAIRAGE SUSPENDU / SUSPENDED LIGHTING
- ÉCLAIRAGE ENCASTRÉ / RECESSED LIGHTING
- VENTILATEUR / FAN
- PRISE DE COURANT ET USB

- CEE** : CHAUFFE-EAU ÉLECTRIQUE 60 GALLONS / 60 GALLON ELECTRIC WATER HEATER
- PE**: PANNEAU ÉLECTRIQUE / ELECTRICAL PANNEL
- EA**: ÉCHANGEUR D'AIR / AIR EXCHANGER
- F.E**: FOURNAISE ÉLECTRIQUE / ELECTRIC FURNACE
- RN**: CONDUIT POUR RADON / PIPE FOR RADON
- AC**: AIR CLIMATISÉ / AIR CONDITIONER
- SPC**: SYSTÈME DE PRESSION CONSTANTE / CONSTANT PRESSURE SYSTEM
- P.S.:** POMPE SANITAIRE / SANITARY PUMP
- P.E.:** POMPE AFFLUENT / AFFLUENT PUMP

INITIALES/INITIALS	
ACHETEUR(S)/BUYER(S)	VENDEUR/VENDOR
DATE:	

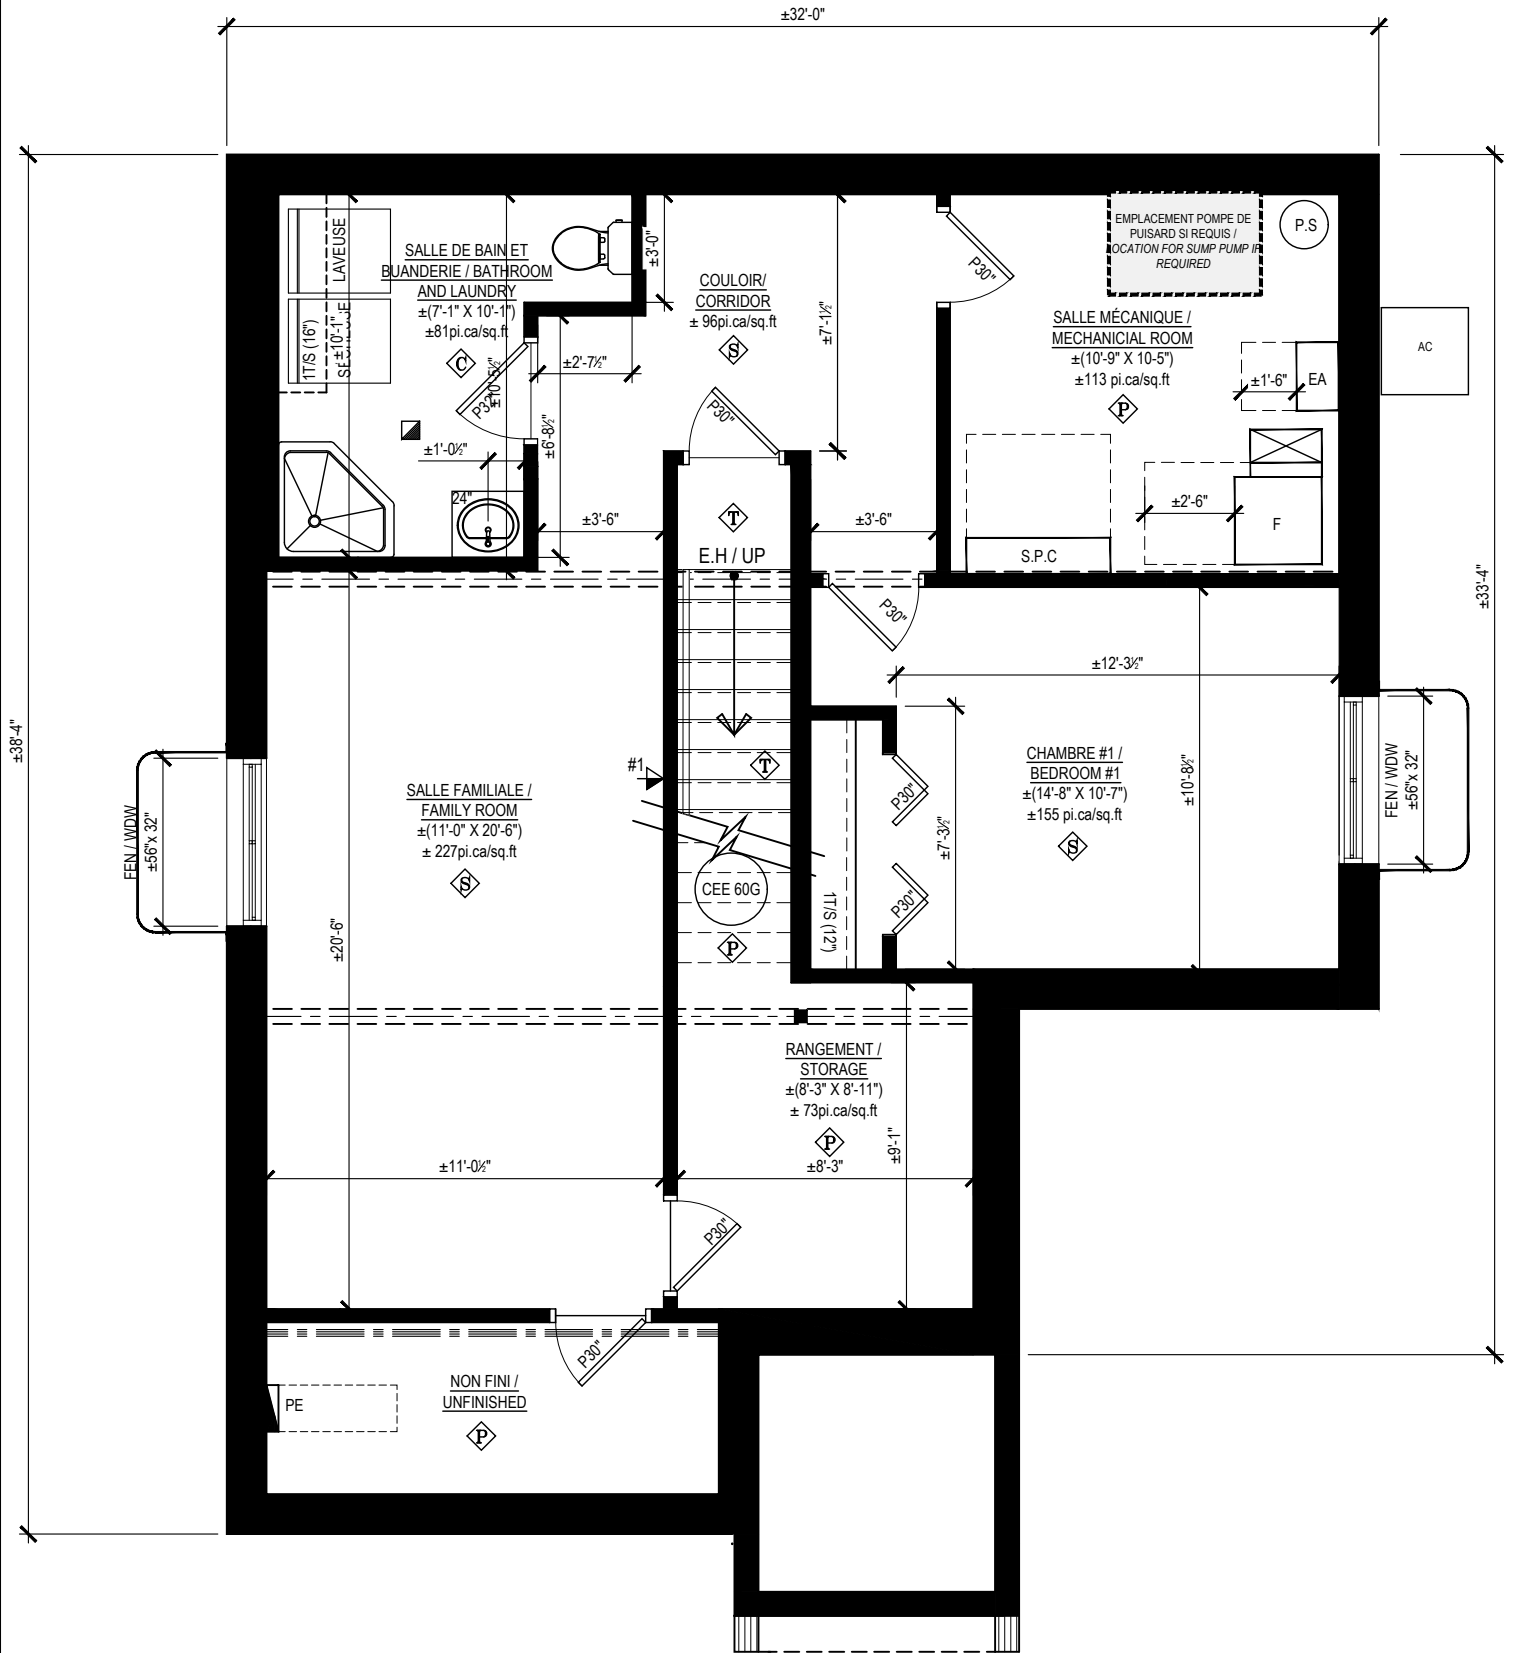

MODÈLE/MODEL: **SONOMA**
 DESCRIPTION: UNIFAMILIALE / SINGLE HOME

CÔTÉ / SIDE: **D**

PLAN: **SOUS-SOL / BASEMENT**
 DESCRIPTION: FINI / FINISHED

OPTION: **S2**



NOTES GÉNÉRALES/GENERAL NOTES:

- Certains détails peuvent différer./Some details may vary.
- Les dimensions sont approximatives./Dimensions are approximate.
- L'emplacement des équipements peuvent varier selon le terrain./The location of the equipment may vary depending on the site.
- LaVérendrye se réserve le droit de modifier, supprimer et/ou remplacer certains éléments sans préavis./LaVérendrye reserves the right to modify, eliminate and/or substitute specifications without prior notice.
- Si applicable, l'orientation du bois franc est installée de façon perpendiculaire aux poutrelles. / If applicable, the orientation of the hardwood is installed perpendicular to the joists.

220915

PROJET/PROJECT: **JETTÉ**

ADRESSE/ADDRESS:

ECHELLE/SCALE: **3/16" = 1'-0"**

DATE: VENDEUR/VENDOR: **DESINÉ PAR/DRAWN BY:**


LÉGENDE

- ◊ CÉRAMIQUE / TILE
- ◊ BOIS-FRANC / HARDWOOD
- ◊ STRATIFIÉ / LAMINATE
- ◊ TAPIS / CARPET
- ◊ NON FINI / UNFINISHED

- ▼ SORTIE DE CÂBLE ET TÉLÉPHONE / CABLE AND PHONE OUTLET
- VENTILATEUR / FAN

- ⊕ ÉCLAIRAGE SUSPENDU / SUSPENDED LIGHTING
- ⊗ ÉCLAIRAGE ENCASTRÉ / RECESSED LIGHTING

INITIALES/INITIALS	
ACHETEUR(S)/BUYER(S)	VENDEUR/VENDOR
DATE:	

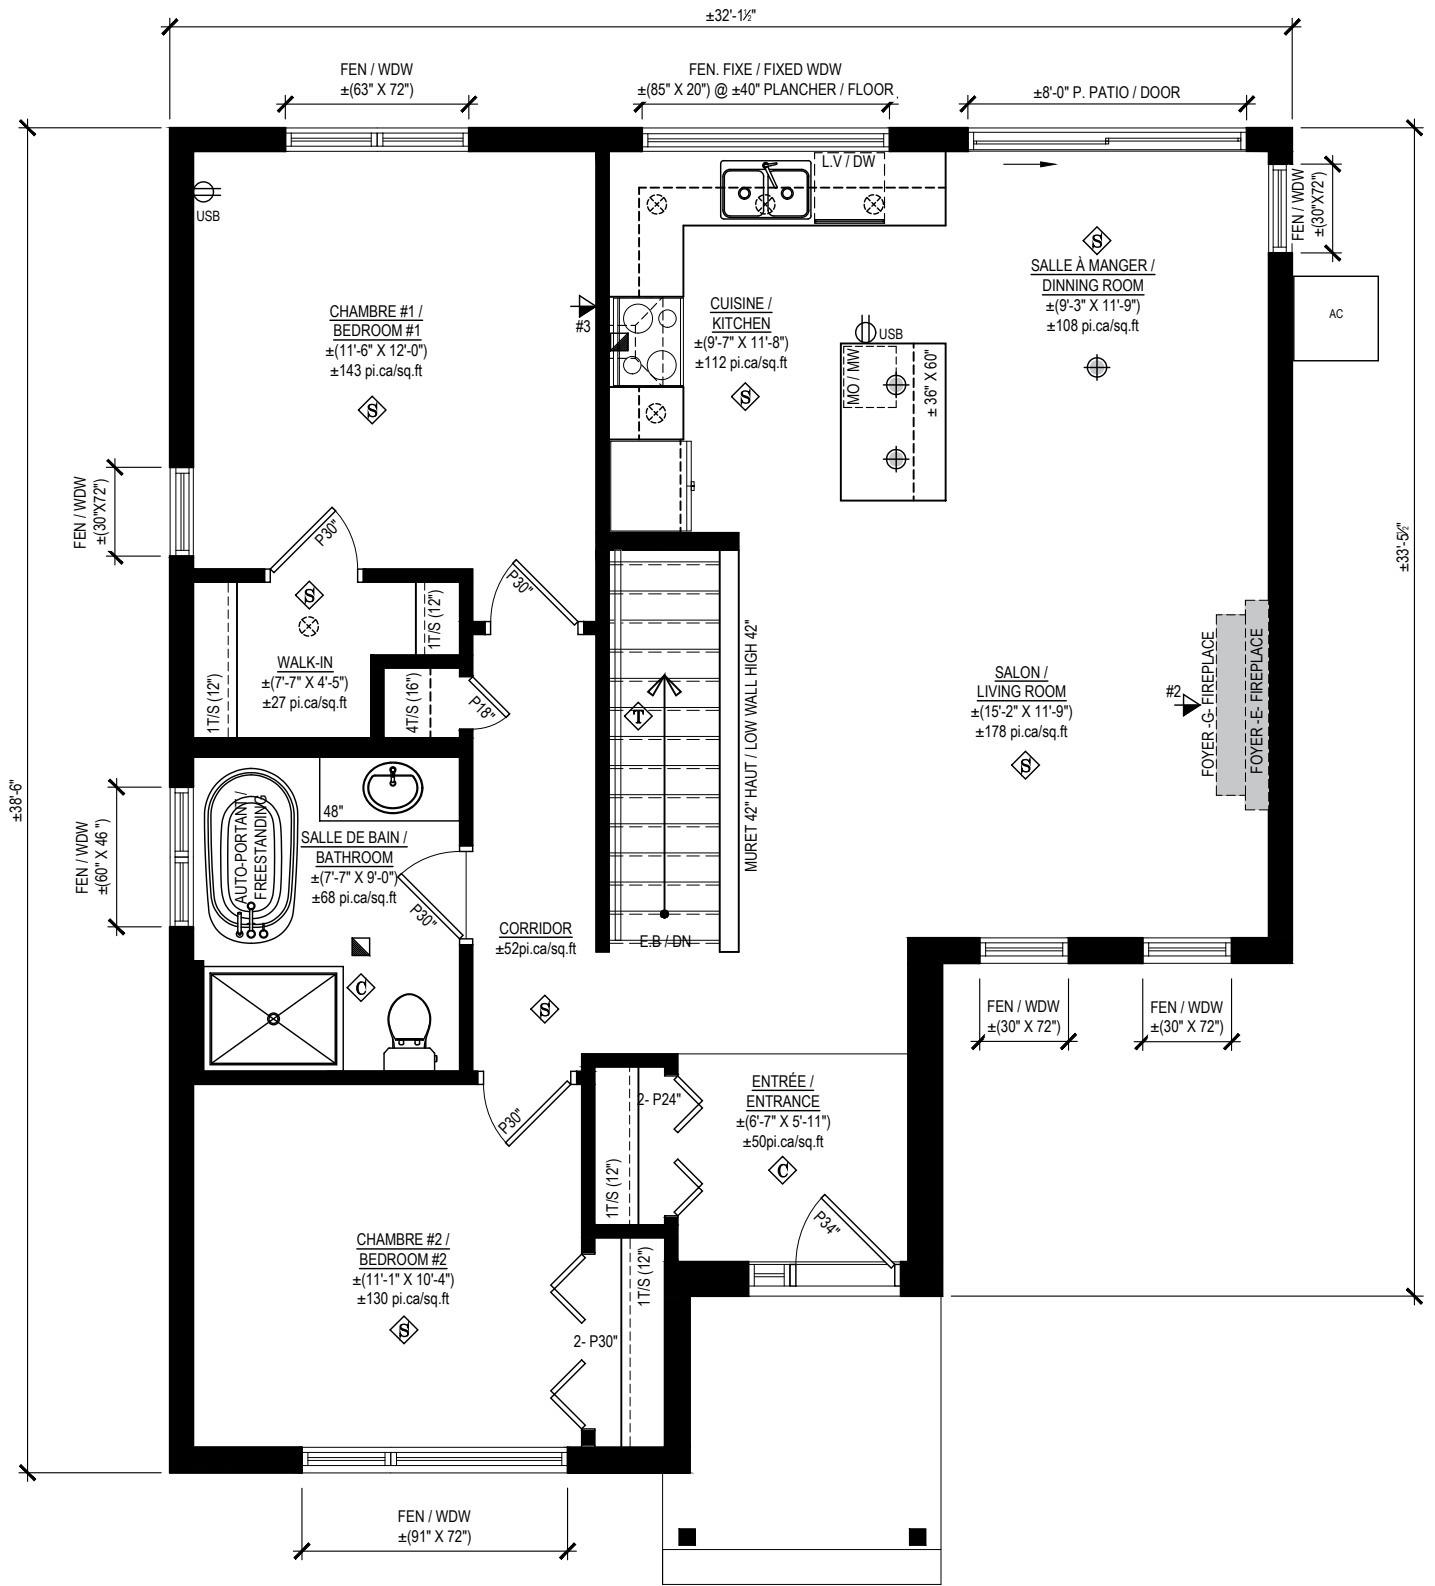

MODÈLE/MODEL: **SONOMA**
 DESCRIPTION: UNIFAMILIALE / SINGLE HOME

CÔTÉ / SIDE: **N/A**

PLAN: **REZ-DE-CHAUSSÉE / GROUND FLOOR**
 DESCRIPTION: STANDARD / STANDARD

OPTION: **R1**

63, chemin de Montréal E, Gatineau (Québec) J8M 1K3
 t 819.663.0003 f 819.663.5006 c info@constructionlaverendrye.com
 www.constructionlaverendrye.com

- NOTES GÉNÉRALES/GENERAL NOTES:
- Certains détails peuvent différer./Some details may vary.
 - Les dimensions sont approximatives./Dimensions are approximate.
 - L'emplacement des équipements peuvent varier selon le terrain./The location of the equipment may vary depending on the site.
 - LaVérendrye se réserve le droit de modifier, supprimer et/ou remplacer certains éléments sans préavis./LaVérendrye reserves the right to modify, eliminate and/or substitute specifications without prior notice.
 - Si applicable, l'orientation du bois franc est installée de façon perpendiculaire aux poutrelles. / If applicable, the orientation of the hardwood is installed perpendicular to the joists.
- 220915

PROJET/PROJECT: JETTÉ	
ADRESSE/ADDRESS:	
ÉCHELLE/SCALE: 3/16" = 1'-0"	VENDEUR/VENDOR:
DATE:	DESSINÉ PAR/DRAWN BY: