







DES GARDE-CORPS AUX GALERIES AVANT ET ARRIERES ET DES MARGELLES PEUVENT ETRE REQUIS. A DETERMINER AVEC LE NIVEAU RÉEL DU TERRAIN. LES ESCALIER EN BOIS TRAITÉ A L'ARRIERE SERONT A DETERMINER SUR LA SITE. // RAILINGS AT FRONT AND BACK STOOPS WINDIOW WELLS MAY BE REQUIRED. TO BE DETERMINED ON SITE ACCORDING TO FINISHED LAND LEVEL. TREATED WOOD STAIRS AT THE BACK WILL BE TO BE DETERMINED ON SITE

LÉGENDE DES MATÉRIEAU

-  PAREMENT HORIZONTAL VINYLE
-  BRIQUE
-  BARDEAUX D'ASPALTE
-  PIERRE
-  CORRUGUÉ
-  JAMES HARDIE

INITIALES/INITIALS	
ACHETEUR(S) / BUYER(S)	VENDEUR / VENDOR
DATE	

AVANT / FRONT



ARRIÈRE / REAR



SUPERFICIE RDC / GROUND FLOOR AREA	1350Pi2
SUPERFICIE ÉTAGE / 1ST FLOOR AREA	1154Pi2
SUPERFICIE TOTAL:	2504Pi2
SUPERFICIE GARAGE / GARAGE AREA	606Pi2

MODELE/MODEL: **LACROIX**
 DESCRIPTION: **UNIFAMILIALE / SINGLE HOME**

COTÉ / SIDE: **N/A**

PLAN: **ÉLEVATION AVANT/ARRIÈRE**
 DESCRIPTION:

OPTION: **N/A**



NOTES GENERALES/GENERAL NOTES

- CERTAINS DÉTAILS PEUVENT DIFFÉRER./ SOME DETAILS MAY VARY
- LES DIMENSIONS SONT APPROXIMATIVES./DIMENSIONS ARE APPROXIMATE.
- L'EMPLACEMENT DE LA FOURNAISE DE CHAUFFE-EAU SANS RÉSERVOIR ET DU PANNEAU ÉLECTRIQUE PEUVENT VARIER./ THE LOCATION OF THE FURNACE, THE TANKLESS WATER HEATER AND THE ELECTRICAL PANEL MAY VARY.
- CONSTRUCTION LAVÉRENDRYE SE RÉSERVE LE DROIT DE MODIFIER, SUPPRIMER ET/OU REMPLACER CERTAINS ÉLÉMENT SANS PRÉAVIS./ CONSTRUCTION LAVÉRENDRYE RESERVES THE RIGHT TO MODIFY, ELIMINATE AND/OR SUBSTITUTE SEPFCIFICATIONS WITHOUT PRIOR NOTICE.
- SI APPLICABLE. L'ORIENTATION DU BOIS FRANC EST INSTALLÉE DE FAÇON PERPENDICULAIRE AUX POUTRELLES. / IF APPLICABLE. THE ORIENTATION OF THE HARDWOOD IS INSTALLED PERPENDICULAR TO THE JOISTS230510

PROJET/ PROJECT: **LA CROISÉE**

ADRESSE/ ADDRESS:

ÉCHELLE/SCALE: **As indicated**







DATE: **26/01/2024**

VENDEUR/VENDOR: **DESSINÉ PAR/DRAWN BY:**

63, CHEMIN DE MONTRÉAL E. GATINEAU (QUÉBEC) J8M 1K3
 T 819.663.0003 F 819.663.5006
 © INFO@CONSTRUCTIONLAVÉRENDRYE.COM
 WWW.CONSTRUCTIONLAVÉRENDRYE.COM


DES GARDE-CORPS AUX GALERIES AVANT ET ARRIERES ET DES MARGELLES PEUVENT ETRE REQUIS. A DETERMINER AVEC LE NIVEAU RÉEL DU TERRAIN. LES ESCALIER EN BOIS TRAITÉ A L'ARRIERE SERONT A DETERMINER SUR LA SITE. // RAILINGS AT FRONT AND BACK STOOPS WINDIW WELLS MAY BE REQUIRED. TO BE DETERMINED ON SITE ACCORDING TO FINISHED LAND LEVEL. TREATED WOOD STAIRS AT THE BACK WILL BE TO BE DETERMINED ON SITE

LÉGENDE DES MATÉRIEAU

-  PAREMENT HORIZONTAL VINYLE
-  BRIQUE
-  BARDEAUX D'ASPHALTE
-  PIERRE
-  CORRUGUÉ
-  JAMES HARDIE

INITIALES/INITIALS	
ACHETEUR(S) / BUYER(S)	VENDEUR / VENDOR
DATE	

GAUCHE / LEFT

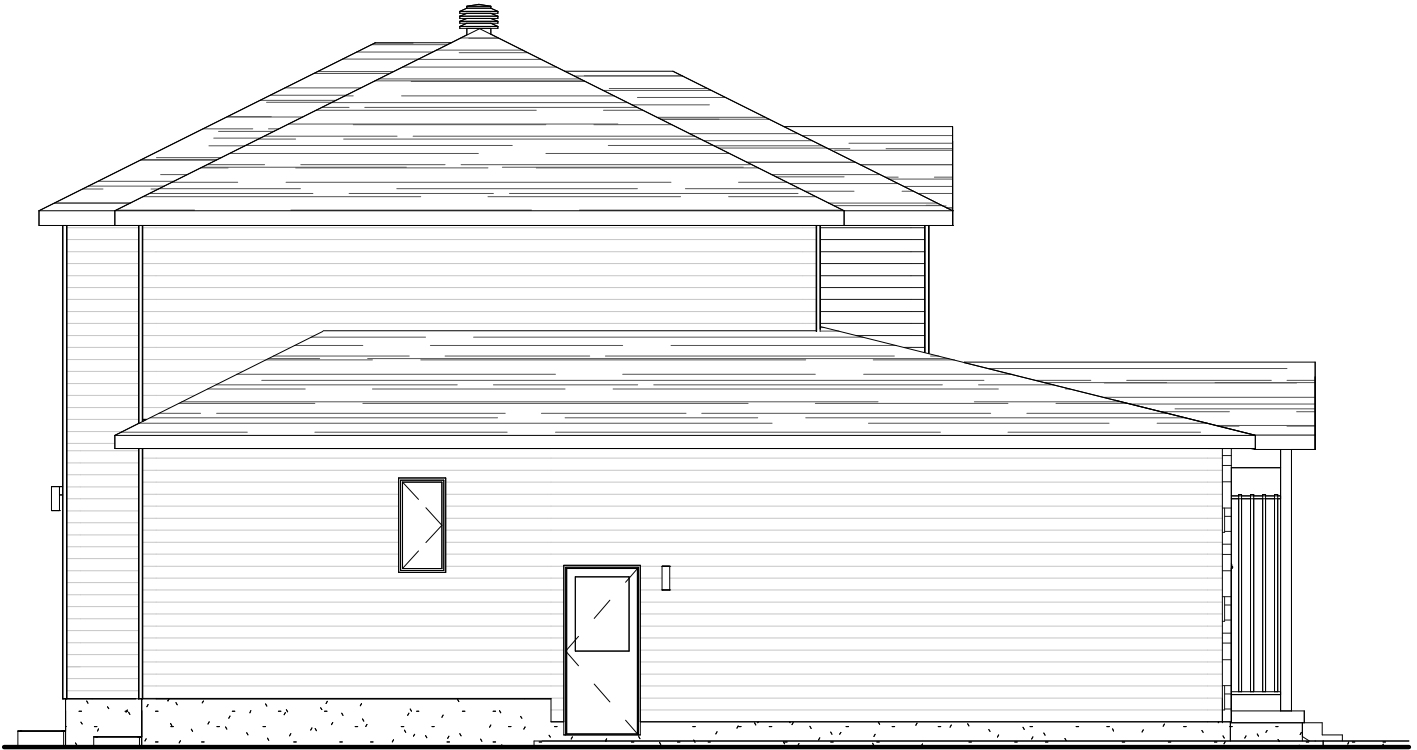

DROITE / RIGHT



SUPERFICIE RDC / GROUND FLOOR AREA	1350Pi2
SUPERFICIE ÉTAGE / 1ST FLOOR AREA	1154Pi2
SUPERFICIE TOTAL:	2504Pi2
SUPERFICIE GARAGE / GARAGE AREA	606Pi2

MODELE / MODEL: **LACROIX**
 DESCRIPTION: **UNIFAMILIALE / SINGLE HOME**

COTÉ / SIDE: **N/A**

PLAN: **ÉLÉVATION DROITE/GAUCHE RIGHT / LEFT**
 DESCRIPTION:

OPTION: **N/A**



NOTES GENERALES/GENERAL NOTES

- CERTAINS DÉTAILS PEUVENT DIFFÉRER. / SOME DETAILS MAY VARY
- LES DIMENSIONS SONT APPROXIMATIVES. / DIMENSIONS ARE APPROXIMATE.
- L'EMPLACEMENT DE LA FOURNAISE DE CHAUFFE-EAU SANS RÉSERVOIR ET DU PANNEAU ÉLECTRIQUE PEUVENT VARIER. / THE LOCATION OF THE FURNACE, THE TANKLESS WATER HEATER AND THE ELECTRICAL PANEL MAY VARY.
- CONSTRUCTION LAVÉRENDRYE SE RÉSERVE LE DROIT DE MODIFIER, SUPPRIMER ET/OU REMPLACER CERTAINS ÉLÉMENT SANS PRÉAVIS. / CONSTRUCTION LAVÉRENDRYE RESERVES THE RIGHT TO MODIFY, ELIMINATE AND/OR SUBSTITUTE SEPCIFICATIONS WITHOUT PRIOR NOTICE.
- SI APPLICABLE. L'ORIENTATION DU BOIS FRANC EST INSTALLÉE DE FAÇON PERPENDICULAIRE AUX POUTRELLES. / IF APPLICABLE. THE ORIENTATION OF THE HARDWOOD IS INSTALLED PERPENDICULAR TO THE JOISTS230510


PROJET / PROJECT: LA CROISÉE	
ADRESSE / ADDRESS:	
ÉCHELLE / SCALE: As indicated	VENDEUR / VENDOR:
DATE: 26/01/2024	DESSINÉ PAR / DRAWN BY:

LÉGENDE

	CÉRAMIQUE / TILE		SORTIE DE CÂBLE ET TÉLÉPHONE / CABLE AND PHONE OUTLET		DETECTEUR DE MONOXYDE DE CARBONE / CARBON MONOXIDE DETECTOR		PRISE DE COURANT ET USB
	BOIS-FRANC / HARDWOOD		ÉCLAIRAGE SUSPENDU / SUSPENDED LIGHTING		DETECTEUR DE FUMÉE / SMOKE DETECTOR		INTERRUPTEUR / SWITCH G-AVEC GRADTEUR 3-3 VOIES / 3 WAY
	STRATIFIÉ / LAMINATE		VENTILATEUR / FAN		ÉCLAIRAGE ENCASTRÉ / RECESSED LIGHTING		
	TAPIS / CARPET		ÉCHANGEUR D'AIR				
	NON FINI / UNFINISHED						
	RÉFÉRENCE ANNEXE 1						

CSRS: CHAUFFE-EAU SANS RÉSERVOIR / TANKLESS WATER HEATER
PE: PANNEAU ÉLECTRIQUE / ELECTRICAL PANNEL
EA: ÉCHANGEUR D'AIR / AIR EXCHANGER
F: FOURNAISE / FURNACE
RN: CONDUIT POUR RADON / PIPE FOR RADON
AC: AIR CLIMATISÉ / AIR CONDITIONER
 ENTRÉE DES SERVICES A L'AVANT / SERVICES ENTRY IN FRONT

INITIALES/INITIALS	
ACHETEUR(S) / BUYER(S)	VENDEUR / VENDOR
DATE	

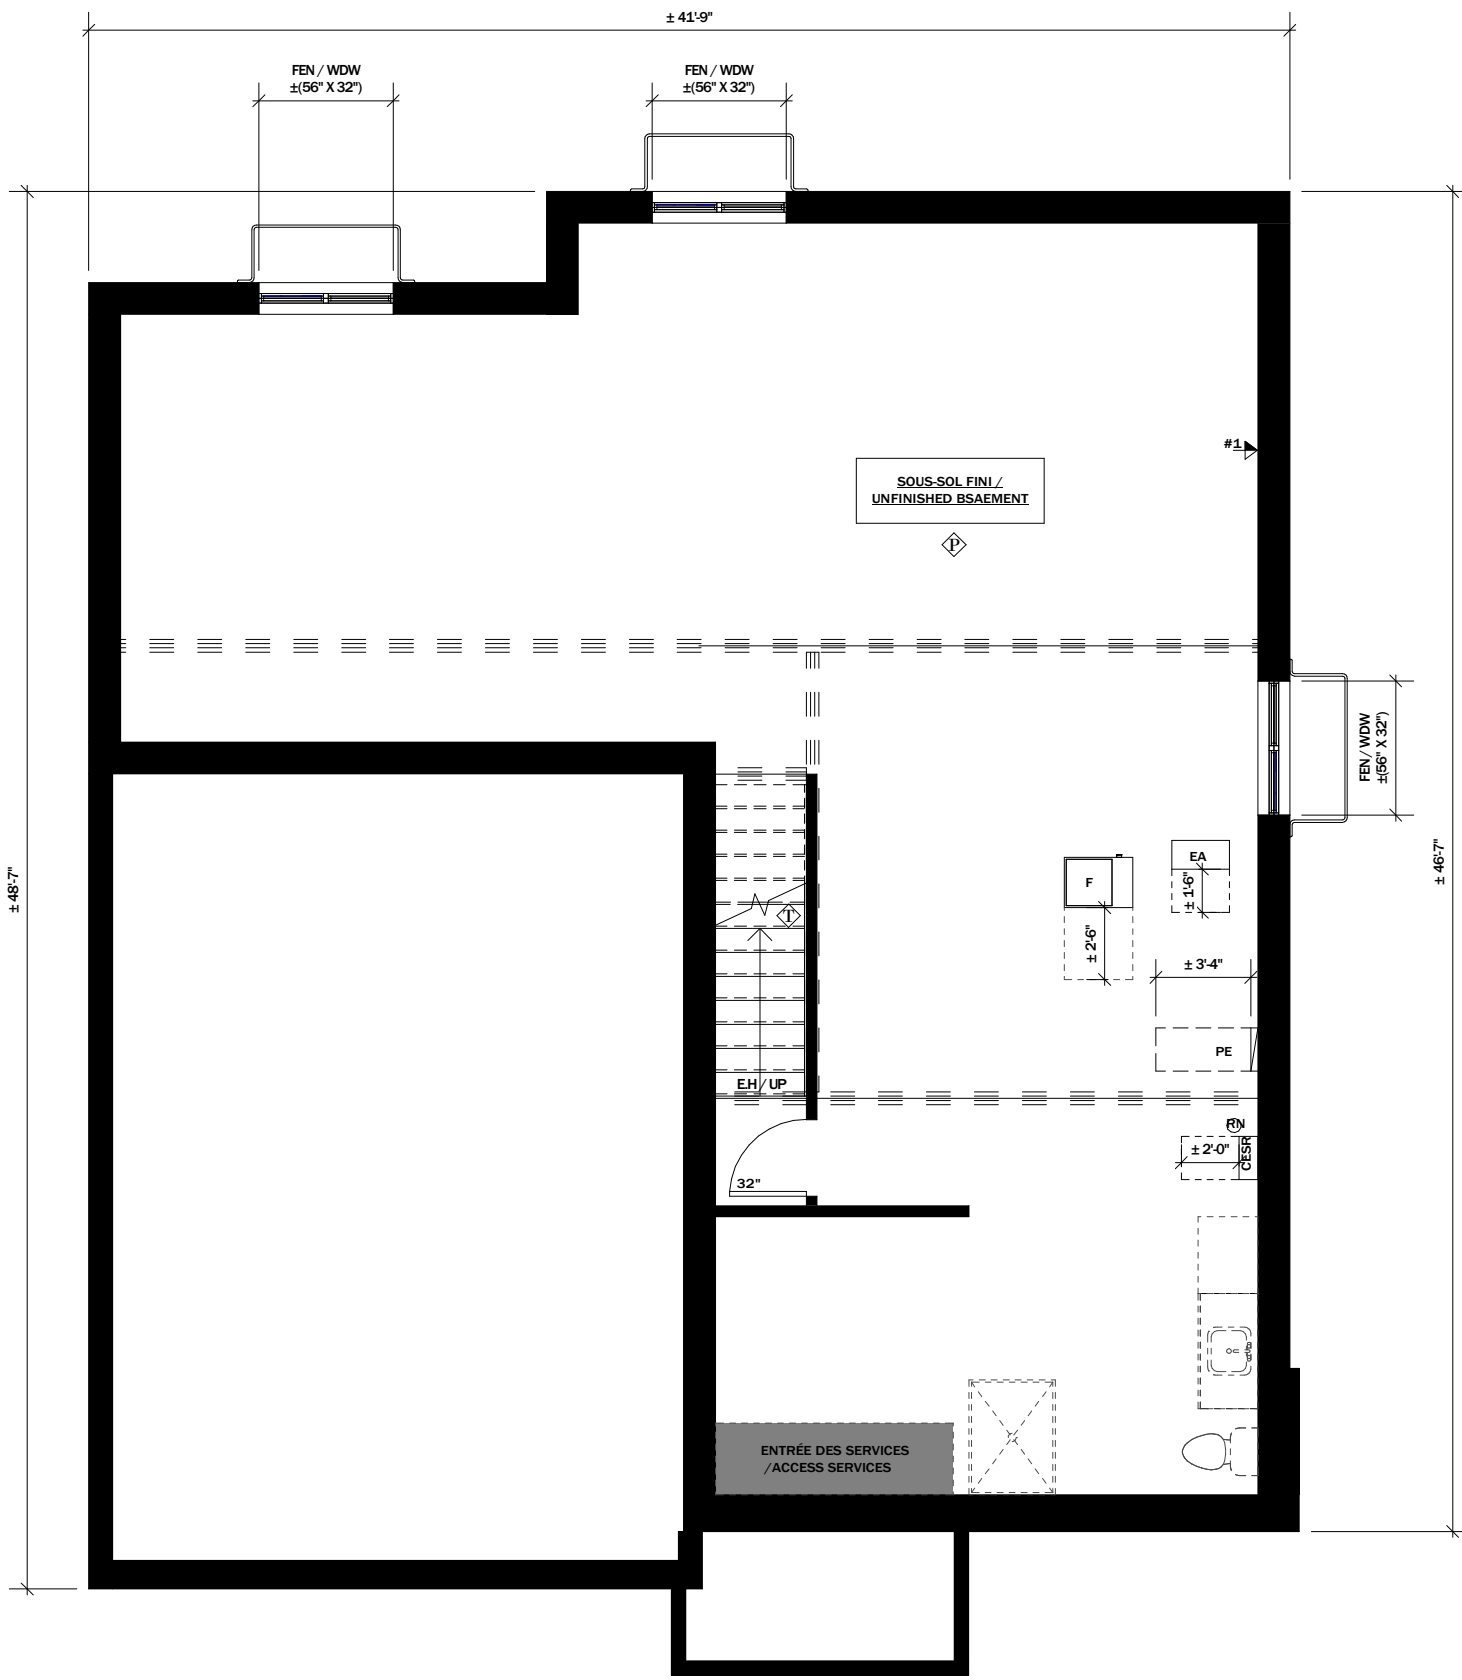

MODELE / MODEL: **LACROIX**
 UNIFAMILIALE / SINGLE HOME

COTÉ / SIDE: **G**

PLAN: **SOUS-SOL / BASEMENT**
 NON FINI / STANDARD UNFINISHED

OPTION: **S1**

LaVérendrye
CONSTRUCTION
 63, CHEMIN DE MONTRÉAL E, GATINEAU (QUÉBEC) J8M 1K3
 T 819.663.0003 F 819.663.5006
 C INFO@CONSTRUCTIONLAVERENDRYE.COM
 WWW.CONSTRUCTIONLAVERENDRYE.COM

NOTES GENERALES / GENERAL NOTES

- CERTAINS DÉTAILS PEUVENT DIFFÉRER. / SOME DETAILS MAY VARY
- LES DIMENSIONS SONT APPROXIMATIVES. / DIMENSIONS ARE APPROXIMATE.
- L'EMPLACEMENT DE LA FOURNAISE DE CHAUFFE-EAU SANS RÉSERVOIR ET DU PANNEAU ÉLECTRIQUE PEUVENT VARIER. / THE LOCATION OF THE FURNACE, THE TANKLESS WATER HEATER AND THE ELECTRICAL PANEL MAY VARY.
- CONSTRUCTION LAVÉRENDRYE SE RÉSERVE LE DROIT DE MODIFIER, SUPPRIMER ET/OU REMPLACER CERTAINS ÉLÉMENT SANS PRÉAVIS. / CONSTRUCTION LAVÉRENDRYE RESERVES THE RIGHT TO MODIFY, ELIMINATE AND/OR SUBSTITUTE SEPCIFICATIONS WITHOUT PRIOR NOTICE.
- SI APPLICABLE, L'ORIENTATION DU BOIS FRANC EST INSTALLÉE DE FAÇON PERPENDICULAIRE AUX POUTRELLES. / IF APPLICABLE, THE ORIENTATION OF THE HARDWOOD IS INSTALLED PERPENDICULAR TO THE JOISTS230510


PROJET / PROJECT:	LA CROISÉE		
ADRESSE / ADDRESS:			
ÉCHELLE / SCALE:	VENDEUR / VENDOR:		
As indicated			
DATE:	DESSINÉ PAR / DRAWN BY:		
26/01/2024			

LÉGENDE

CÉRAMIQUE / TILE	SORTIE DE CÂBLE ET TÉLÉPHONE / CABLE AND PHONE OUTLET	DÉTECTEUR DE MONOXYDE DE CARBONE / CARBON MONOXIDE DETECTOR	PRISE DE COURANT ET USB
BOIS-FRANC / HARDWOOD	ÉCLAIRAGE SUSPENDU / SUSPENDED LIGHTING	DÉTECTEUR DE FUMÉE / SMOKE DETECTOR	INTERRUPTEUR / SWITCH
STRATIFIÉ / LAMINATE	VENTILATEUR / FAN	ÉCLAIRAGE ENCASTRÉ / RECESSED LIGHTING	G-AVEC GRADATEUR 3-3 VOIES / 3 WAY
TAPIS / CARPET	ÉCHANGEUR D'AIR		
NON FINI / UNFINISHED			
RÉFÉRENCE ANNEXE 1			

CSR: CHAUFFE-EAU SANS RÉSERVOIR / TANKLESS WATER HEATER
PE: PANNEAU ÉLECTRIQUE / ELECTRICAL PANNEL
EA: ÉCHANGEUR D'AIR / AIR EXCHANGER
F: FOURNAISE / FURNACE
RN: CONDUIT POUR RADON / PIPE FOR RADON
AC: AIR CLIMATISÉ / AIR CONDITIONER
 ENTRÉE DES SERVICES A L'AVANT / SERVICES ENTRY IN FRONT

INITIALES/INITIALS	
ACHETEUR(S) / BUYER(S)	VENDEUR / VENDOR
DATE	

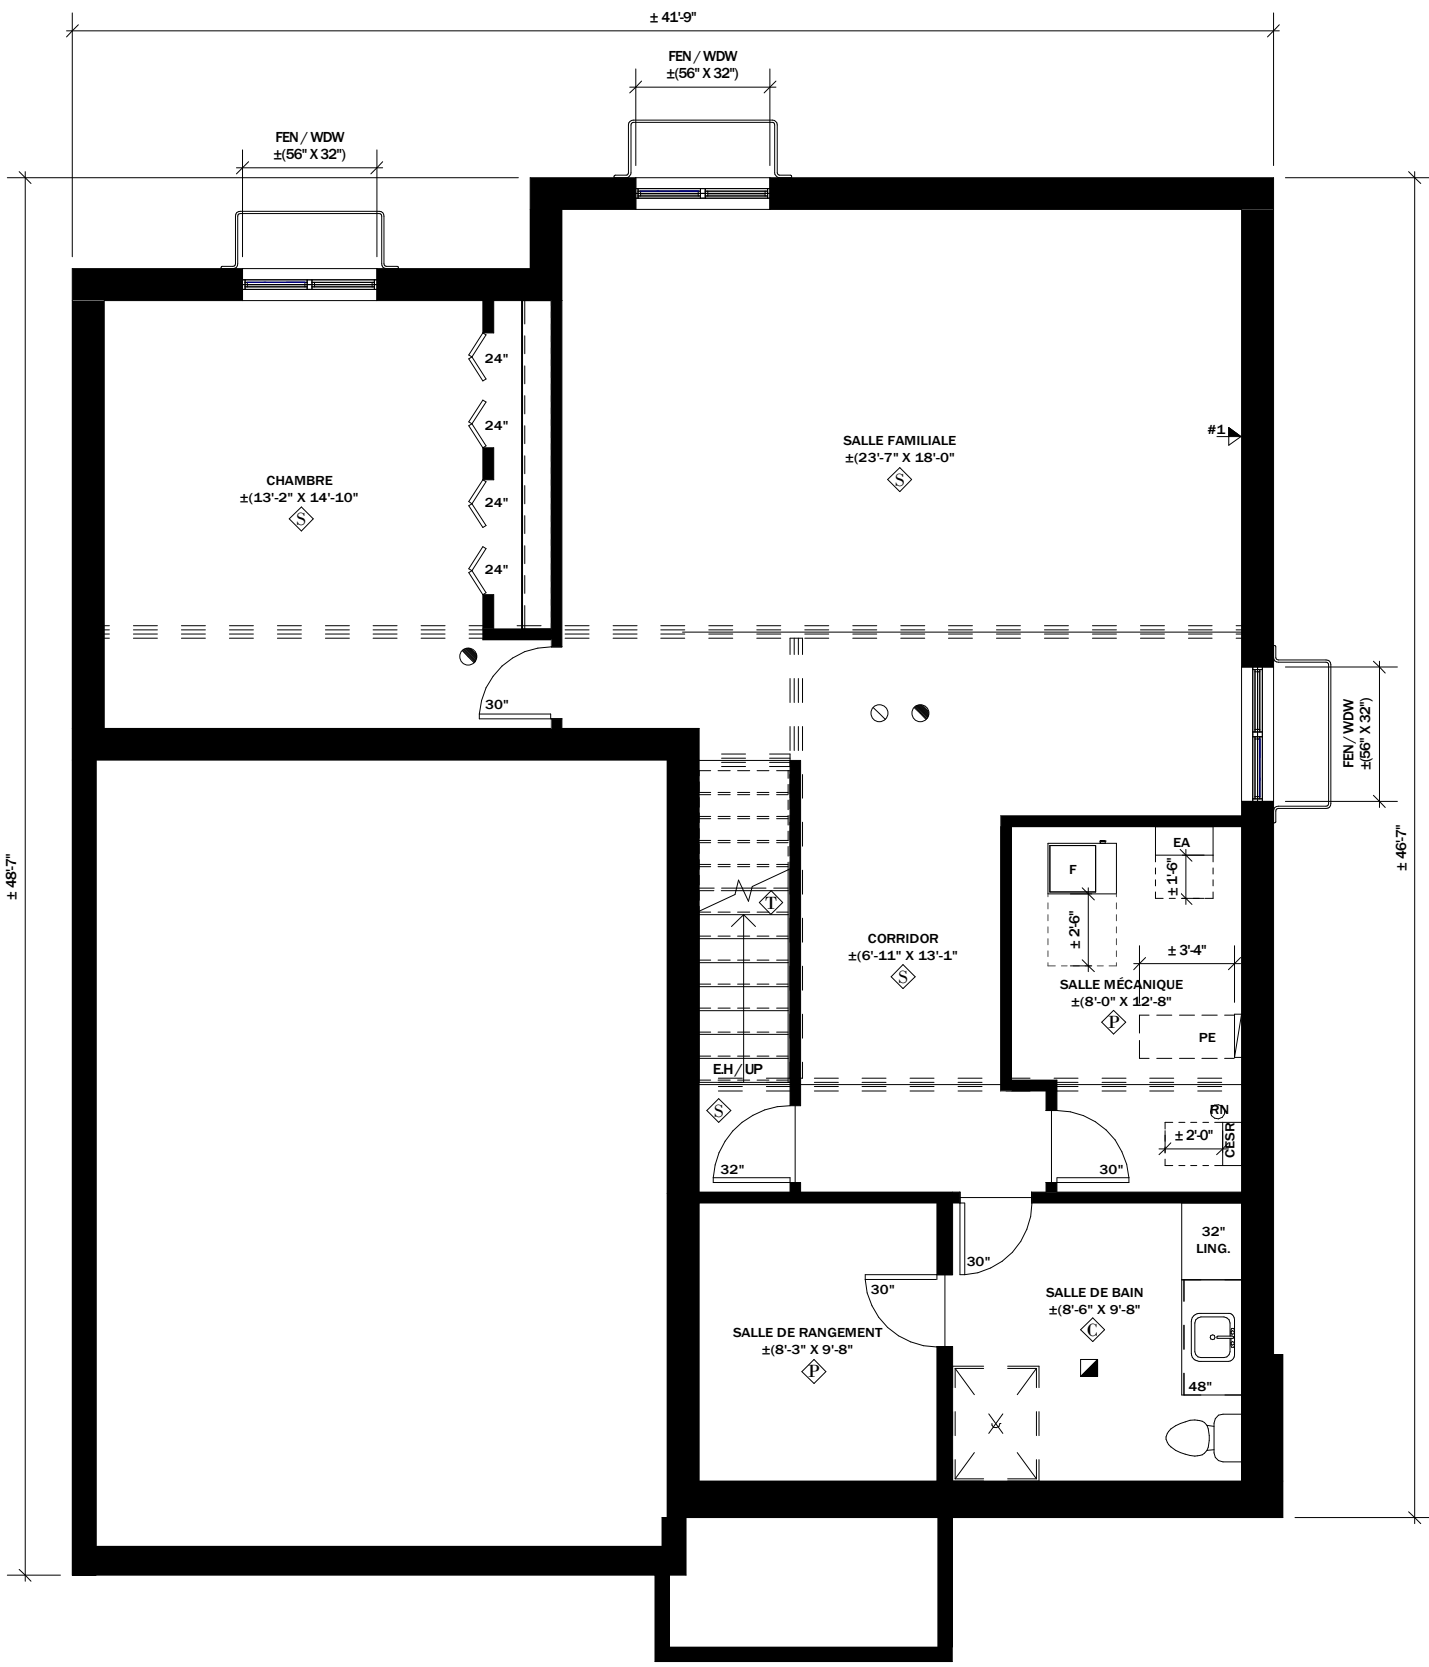

MODELE / MODEL: **LACROIX**
 UNIFAMILIALE / SINGLE HOME

COTÉ / SIDE: **G**

PLAN: **SOUS-SOL / BASEMENT S2**
 DESCRIPTION: NON FINI / STANDARD UNFINISHED

OPTION: **S2**

63, CHEMIN DE MONTRÉAL E, GATINEAU (QUÉBEC) J8M 1K3
 T 819.663.0003 F 819.663.5006
 C INFO@CONSTRUCTIONLAVÉRENDRYE.COM
 WWW.CONSTRUCTIONLAVÉRENDRYE.COM


NOTES GÉNÉRALES / GENERAL NOTES

- CERTAINS DÉTAILS PEUVENT DIFFÉRER. / SOME DETAILS MAY VARY
- LES DIMENSIONS SONT APPROXIMATIVES. / DIMENSIONS ARE APPROXIMATE.
- L'EMPLACEMENT DE LA FOURNAISE DE CHAUFFE-EAU SANS RÉSERVOIR ET DU PANNEAU ÉLECTRIQUE PEUVENT VARIER. / THE LOCATION OF THE FURNACE, THE TANKLESS WATER HEATER AND THE ELECTRICAL PANEL MAY VARY.
- CONSTRUCTION LAVÉRENDRYE SE RÉSERVE LE DROIT DE MODIFIER, SUPPRIMER ET/OU REMPLACER CERTAINS ÉLÉMENTS SANS PRÉAVIS. / CONSTRUCTION LAVÉRENDRYE RESERVES THE RIGHT TO MODIFY, ELIMINATE AND/OR SUBSTITUTE SEPCIFICATIONS WITHOUT PRIOR NOTICE.
- SI APPLICABLE, L'ORIENTATION DU BOIS FRANC EST INSTALLÉE DE FAÇON PERPENDICULAIRE AUX POUTRELLES. / IF APPLICABLE, THE ORIENTATION OF THE HARDWOOD IS INSTALLED PERPENDICULAR TO THE JOISTS 230510

PROJET / PROJECT:	LA CROISÉE
ADRESSE / ADDRESS:	
ÉCHELLE / SCALE:	As indicated
DATE:	26/01/2024
VENDEUR / VENDOR:	
DESSINÉ PAR / DRAWN BY:	

LÉGENDE			
◊ CÉRAMIQUE / TILE	▼ SORTIE DE CÂBLE ET TÉLÉPHONE / CABLE AND PHONE OUTLET	○ DETECTEUR DE MONOXYDE DE CARBONE / CARBON MONOXIDE DETECTOR	⏏ PRISE DE COURANT ET USB
⊠ BOIS-FRANC / HARDWOOD	⊙ ÉCLAIRAGE SUSPENDU / SUSPENDED LIGHTING	⦿ DETECTEUR DE FUMÉE / SMOKE DETECTOR	0 RÉFÉRENCE ANNEXE 1
◊ STRATIFIÉ / LAMINATE	▣ VENTILATEUR / FAN	⊗ ÉCLAIRAGE ENCASTRÉ / RECESSED LIGHTING	\$ INTERRUPTEUR / SWITCH 0 - AVEC GRADATEUR 3 - 3 VOIES / 3 WAY
◊ TAPIS / CARPET	⊠ ÉCHANGEUR D'AIR		
◊ NON FINI / UNFINISHED			

INITIALES/INITIALS	
ACHETEUR(S) / BUYER(S)	VENDEUR / VENDOR
DATE	

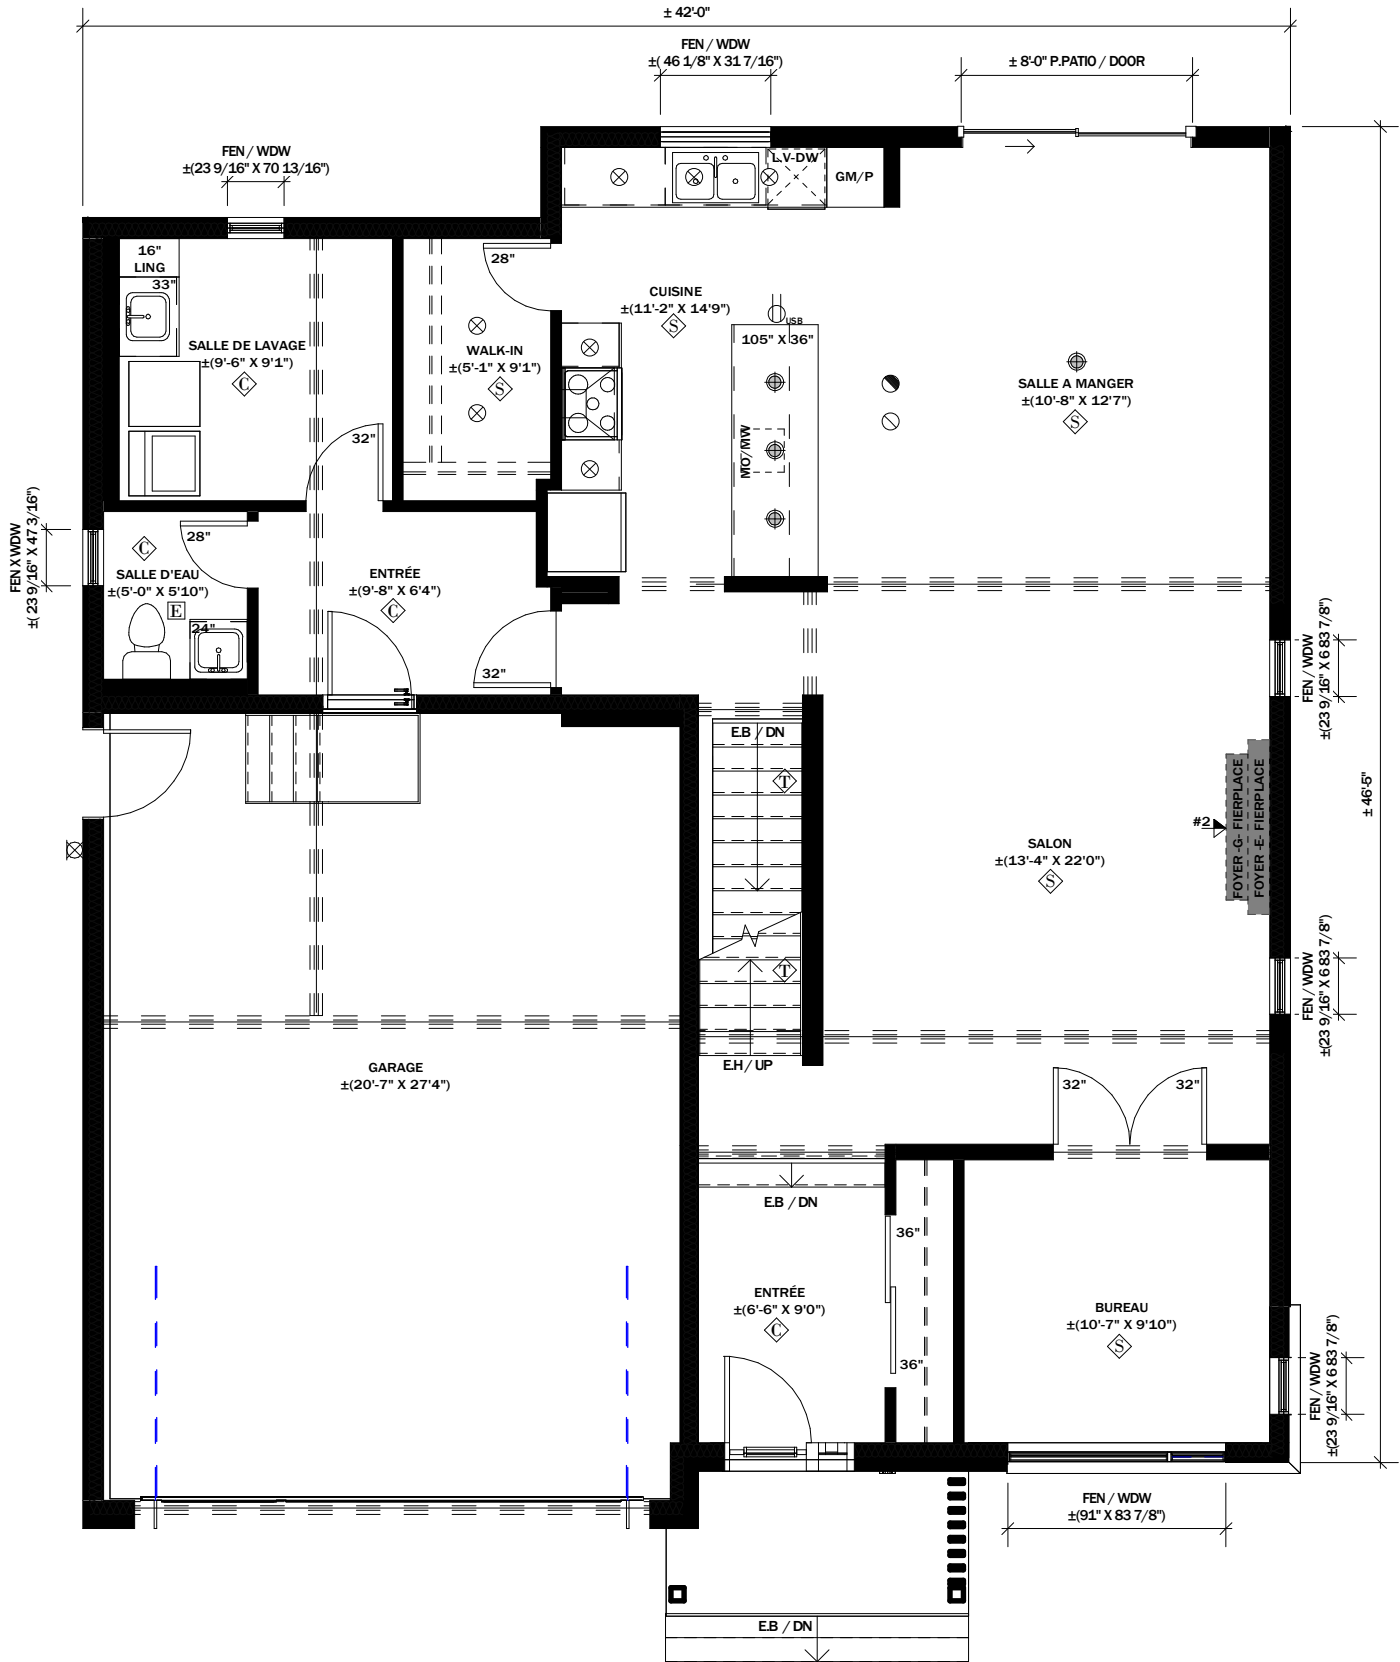

MODELE / MODEL: **LACROIX**
UNIFAMILIALE / SINGLE HOME

COTÉ / SIDE: **G**

PLAN: **REZ-DE-CHAUSSÉE / GROUND FLOOR**

OPTION: **R1**



NOTES GÉNÉRALES / GENERAL NOTES

- CERTAINS DÉTAILS PEUVENT DIFFÉRER. / SOME DETAILS MAY VARY
- LES DIMENSIONS SONT APPROXIMATIVES. / DIMENSIONS ARE APPROXIMATE.
- L'EMPLACEMENT DE LA FOURNAISE DE CHAUFFE-EAU SANS RÉSERVOIR ET DU PANNEAU ÉLECTRIQUE PEUVENT VARIER. / THE LOCATION OF THE FURNACE, THE TANKLESS WATER HEATER AND THE ELECTRICAL PANEL MAY VARY.
- CONSTRUCTION LAVÉRENDRYE SE RÉSERVE LE DROIT DE MODIFIER, SUPPRIMER ET/OU REMPLACER CERTAINS ÉLÉMENTS SANS PRÉAVIS. / CONSTRUCTION LAVÉRENDRYE RESERVES THE RIGHT TO MODIFY, ELIMINATE AND/OR SUBSTITUTE SPECIFICATIONS WITHOUT PRIOR NOTICE.
- SI APPLICABLE, L'ORIENTATION DU BOIS FRANC EST INSTALLÉE DE FAÇON PERPENDICULAIRE AUX POUTRELLES. / IF APPLICABLE, THE ORIENTATION OF THE HARDWOOD IS INSTALLED PERPENDICULAR TO THE JOISTS 230510

PROJET / PROJECT: **LA CROISÉE**

ADRESSE / ADDRESS:

ÉCHELLE / SCALE: **As indicated**


DATE: **26/01/2024**

VENDEUR / VENDOR: **DESSINÉ PAR / DRAWN BY:**

LÉGENDE

<p>◊ CÉRAMIQUE / TILE</p> <p>◻ BOIS-FRANC / HARDWOOD</p> <p>◻ STRATIFIÉ / LAMINATE</p> <p>◻ TAPIS / CARPET</p> <p>◻ NON FINI / UNFINISHED</p>	<p>▼ SORTIE DE CÂBLE ET TÉLÉPHONE / CABLE AND PHONE OUTLET</p> <p>⊕ ÉCLAIRAGE SUSPENDU / SUSPENDED LIGHTING</p> <p>▣ VENTILATEUR / FAN</p> <p>Ⓔ ÉCHANGEUR D'AIR</p>	<p>⊙ DETECTEUR DE MONOXYDE DE CARBONE / CARBON MONOXIDE DETECTOR</p> <p>⊙ DETECTEUR DE FUMÉE / SMOKE DETECTOR</p> <p>⊗ ÉCLAIRAGE ENCASTRÉ / RECESSED LIGHTING</p>	<p>⏻ PRISE DE COURANT ET USB</p> <p>0 RÉFÉRENCE ANNEXE 1</p> <p>\$ INTERRUPTEUR / SWITCH 0 - AVEC GRADATEUR 1-3 VOIES / 3 WAY</p>
---	---	---	---

INITIALES/INITIALS	
ACHETEUR(S) / BUYER(S)	VENDEUR / VENDOR
DATE	

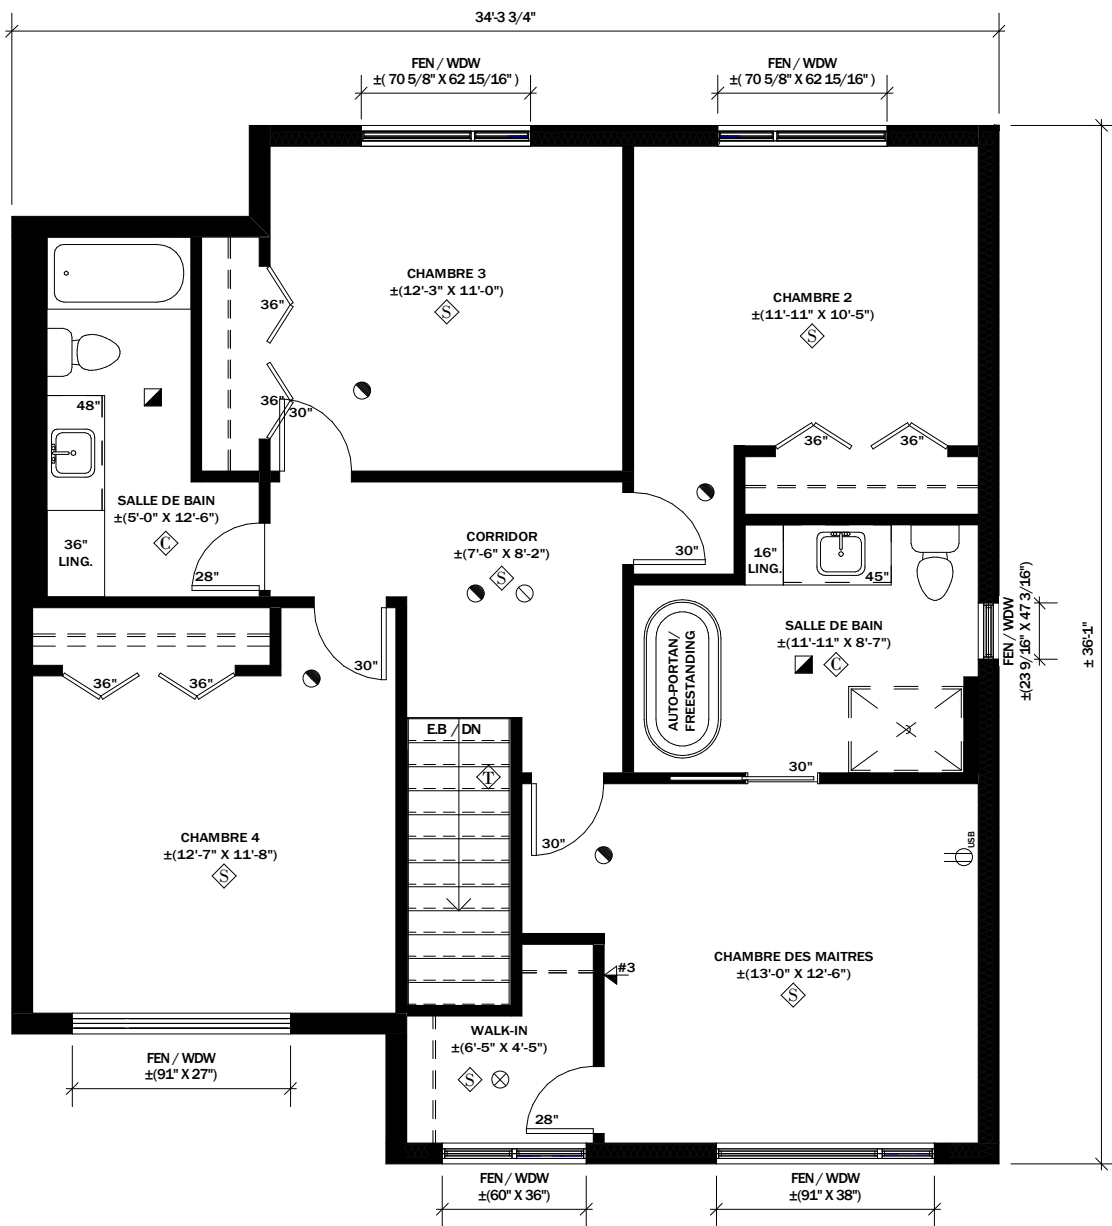

MODELE / MODEL: **LACROIX**
 UNIFAMILIALE / SINGLE HOME

COTÉ / SIDE: **G**

PLAN: **ÉTAGE / 1ST FLOOR**

OPTION: **E1**



NOTES GÉNÉRALES / GENERAL NOTES

- CERTAINS DÉTAILS PEUVENT DIFFÉRER. / SOME DETAILS MAY VARY
- LES DIMENSIONS SONT APPROXIMATIVES. / DIMENSIONS ARE APPROXIMATE.
- L'EMPLACEMENT DE LA FOURNAISE DE CHAUFFE-EAU SANS RÉSERVOIR ET DU PANNEAU ÉLECTRIQUE PEUVENT VARIER. / THE LOCATION OF THE FURNACE, THE TANKLESS WATER HEATER AND THE ELECTRICAL PANEL MAY VARY.
- CONSTRUCTION LAVÉRENDRYE SE RÉSERVE LE DROIT DE MODIFIER, SUPPRIMER ET/OU REMPLACER CERTAINS ÉLÉMENTS SANS PRÉAVIS. / CONSTRUCTION LAVÉRENDRYE RESERVES THE RIGHT TO MODIFY, ELIMINATE AND/OR SUBSTITUTE SPECIFICATIONS WITHOUT PRIOR NOTICE.
- SI APPLICABLE. L'ORIENTATION DU BOIS FRANC EST INSTALLÉE DE FAÇON PERPENDICULAIRE AUX POUTRELLES. / IF APPLICABLE, THE ORIENTATION OF THE HARDWOOD IS INSTALLED PERPENDICULAR TO THE JOISTS 230510

PROJET / PROJECT:	LA CROISÉE	
ADRESSE / ADDRESS:		
ÉCHELLE / SCALE:	As indicated	
DATE:	26/01/2024	VENDEUR / VENDOR:
		DESSINÉ PAR / DRAWN BY: