

DES GARDE-CORPS AUX GALERIES AVANT ET ARRIERES ET DES MARGELLES PEUVENT ETRE REQUIS. A DETERMINER AVEC LE NIVEAU RÉEL DU TERRAIN. LES ESCALIER EN BOIS TRAITÉ A L'ARRIERE SERONT A DETERMINER SUR LA SITE. // RAILINGS AT FRONT AND BACK STOOPS WINDIW WELLS MAY BE REQUIRED. TO BE DETERMINED ON SITE ACCORDING TO FINISHED LAND LEVEL. TREATED WOOD STAIRS AT THE BACK WILL BE TO BE DETERMINED ON SITE

LÉGENDE DES MATÉRIEAU

PAREMENT HORIZONTAL VINYLE / HORIZONTAL SIDING

PIERRE / STONE

BARDEAUX D'ASPHALTE / ASPHALT SHINGLE

PAREMENT BOARD AND BATTEN / BOARD AND BATTEN SIDING

CREPI

TOITURE MÉTALLIQUE / METAL ROOF

INITIALES/INITIALS		
ACHETEUR(S) / BUYER(S)		VENDEUR/ VENDOR
DATE		

AVANT / FRONT



ARRIÈRE / REAR



SUPERFICIE RDC / GROUND FLOOR AREA 1384Pi2
SUPERFICIE TOTAL: 1384Pi2

MODELE / MODEL: AUSTIN
DESCRIPTION: UNIFAMILIALE / SINGLE FAMILY HOME

COTÉ / SIDE: D/R

PLAN: FAÇADES / FACADES
DESCRIPTION: ÉLEVATION AVANT ET ARRIÈRE / FRONT AND BACK

OPTION: -



63, CHEMIN DE MONTRÉAL E, GATINEAU (QUÉBEC) J8M 1K3
T 819-863-0000 F 819-863-0006
C INFO@CONSTRUCTIONLAVERENDRYE.COM
WWW.CONSTRUCTIONLAVERENDRYE.COM

NOTES GENERALES/GENERAL NOTES

- CERTAINS DÉTAILS PEUVENT DIFFÉRER./ SOME DETAILS MAY VARY
 - LES DIMENSIONS SONT APPROXIMATIVES./DIMENSIONS ARE APPROXIMATE.
 - L'EMPLACEMENT DE LA FOURNAISE DE CHAUFFE-EAU SANS RÉSERVOIR ET DU PANNEAU ÉLECTRIQUE PEUVENT VARIER./ THE LOCATION OF THE FURNACE. THE TANKLESS WATER HEATER AND THE ELECTRICAL PANEL MAY VARY.
 - LANDRIIC HOMES SE RÉSERVE LE DROIT DE MODIFIER. SUPPRIMER ET/OU REMPLACER CERTAINS ÉLÉMENT SANS PRÉAVIS./ LANDRIC HOME RESERVES THE RIGHT TO MODIFY. ELIMINATE AND/OR SUBSTITUTE SEPCIFICATIONS WITHOUT PRIOR NOTICE.
 - SI APPLICABLE. L'ORIENTATION DU BOIS FRANC EST INSTALLÉE DE FAÇON PERPENDICULAIRE AUX POUTRELLES. / IF APPLICABLE. THE ORIENTATION OF THE HARDWOOD IS INSTALLED PERPENDICULAR TO THE JOISTS
- 250526

PROJET/ PROJECT: JETTÉ PHASE 3	
ADRESSE/ ADDRESS:	
ÉCHELLE/ SCALE: As indicated	VENDEUR/ VENDOR:
DATE:	DESSINÉ PAR/ DRAWN BY:

DES GARDE-CORPS AUX GALERIES AVANT ET ARRIERES ET DES MARGELLES PEUVENT ETRE REQUIS. A DETERMINER AVEC LE NIVEAU RÉEL DU TERRAIN. LES ESCALIER EN BOIS TRAITÉ A L'ARRIERE SERONT A DETERMINER SUR LA SITE. // RAILINGS AT FRONT AND BACK STOOPS WINDIW WELLS MAY BE REQUIRED. TO BE DETERMINED ON SITE ACCORDING TO FINISHED LAND LEVEL. TREATED WOOD STAIRS AT THE BACK WILL BE TO BE DETERMINED ON SITE

LÉGENDE DES MATÉRIEAU



PAREMENT HORIZONTAL VINYLE
/ HORIZONTAL SIDING



PIERRE
/ STONE



BARDEAUX D'ASPHALTE
/ ASPHALT SHINGLE



PAREMENT BOARD AND BATTEN
/ BOARD AND BATTEN SIDING



CREPI



TOITURE MÉTALLIQUE
/ METAL ROOF

INITIALES/INITIALS		
ACHETEUR(S) / BUYER(S)		VENDEUR/ VENDOR
DATE		

GAUCHE / LEFT



DROIT / RIGHT



SUPERFICIE RDC / GROUND FLOOR AREA
SUPERFICIE TOTAL:

1384Pi2
1384Pi2

MODELE/MODEL:

AUSTIN

DESCRIPTION:

UNIFAMILIALE / SINGLE FAMILY HOME

COTÉ / SIDE:

D/R

PLAN:

FAÇADES / FACADES

DESCRIPTION:

ÉLEVATION DROITE ET GAUCHE / RIGHT AND LEFT


OPTION:

-

NOTES GENERALES/GENERAL NOTES

- CERTAINS DÉTAILS PEUVENT DIFFÉRER./ SOME DETAILS MAY VARY
- LES DIMENSIONS SONT APPROXIMATIVES./DIMENSIONS ARE APPROXIMATE.
- LEMPLACEMENT DE LA FOURNAISE DE CHAUFFE-EAU SANS RÉSERVOIR ET DU PANNEAU ÉLECTRIQUE PEUVENT VARIER./ THE LOCATION OF THE FURNACE. THE TANKLESS WATER HEATER AND THE ELECTRICAL PANEL MAY VARY.
- LANDRIIC HOMES SE RÉSERVE LE DROIT DE MODIFIER. SUPPRIMER ET/OU REMPLACER CERTAINS ÉLÉMENT SANS PRÉAVIS./ LANDRIC HOME RESERVES THE RIGHT TO MODIFY. ELIMINATE AND/OR SUBSTITUTE SEPCIFICATIONS WITHOUT PRIOR NOTICE.
- SI APPLICABLE. L'ORIENTATION DU BOIS FRANC EST INSTALLÉE DE FAÇON PERPENDICULAIRE AUX POUTRELLES. / IF APPLICABLE. THE ORIENTATION OF THE HARDWOOD IS INSTALLED PERPENDICULAR TO THE JOISTS

250526

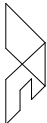

LaVérendrye
CONSTRUCTION

63, CHEMIN DE MONTRÉAL E, GATINEAU (QUÉBEC) J8M 1K3
T 819-863-3000 F 819-863-3006
C INFO@CONSTRUCTIONLAVERENDRYE.COM
WWW.CONSTRUCTIONLAVERENDRYE.COM

PROJET/
PROJECT:

JETTÉ PHASE 3

ADRESSE/
ADDRESS:

ÉCHELLE/SCALE:

As indicated

VENDEUR/VENDOR:

DATE:

DESSINÉ PAR/DRAWN BY:

CÉRAMIQUE / TILE

BOIS-FRANC / HARDWOOD

STRATIFIÉ / LAMINATE

TAPIS / CARPET

NON FINI / UNFINISHED

SORTIE DE CÂBLE ET TÉLÉPHONE / CABLE AND PHONEOUTLET

ÉCLAIRAGE SUSPENDU / SUSPENDED LIGHTING

VENTILATEUR / FAN

VENTILATEUR / FAN

DETECTEUR DE MONOXYDE DE CARBONE / CARDON MONOXIDE DETECTOR

DETECTEUR DE FUMÉE / SMOKE DETECTOR

ÉCLAIRAGE ENCASTRÉ / RECESSED LIGHTING

ÉCLAIRAGE PLANFONIER / CEILING LIGHTING

PRISE DE COURANT ET USB

RÉFÉRENCE ANNEXE 1

INTERRUPTEUR / SWITCH

CESR: CHAUFFE-EAU SANS RÉSERVOIR / TANKLESS WATER HEATER

PE: PANNEAU ÉLECTRIQUE / ELECTRICAL PANNEL

EA: ÉCHANGEUR D'AIR / AIR EXCHANGER

F: FOURNAISE / FURNACE

RN: CONDUIT POUR RADON / PIPE FOR RADON

AC: AIR CLIMATISÉ / AIR CONDITIONER

ENTRÉE DES SERVICES A L'AVANT / SERVICES ENTRY IN FRONT

INITIALES/INITIALS

ACHETEUR(S) / BUYER(S)

VENDEUR/ VENDOR

DATE

MODELE / MODEL:

AUSTIN

DESCRIPTION:

UNIFAMILIALE / SINGLE FAMILY HOME

COTÉ / SIDE:

D/R

PLAN:

SOUS-SOL / BASEMENT

DESCRIPTION:

NON FINI / UNFINISHED

OPTION:

S1

LaVérendrye
CONSTRUCTION

63, CHEMIN DE MONTRÉAL E, GATINEAU (QUÉBEC) J8M 1K3
T 819-863-3000 F 819-863-3006
C INFO@CONSTRUCTIONLAVERENDRYE.COM
WWW.CONSTRUCTIONLAVERENDRYE.COM

NOTES GENERALES/GENERAL NOTES

- CERTAINS DÉTAILS PEUVENT DIFFÉRER./ SOME DETAILS MAY VARY

- LES DIMENSIONS SONT APPROXIMATIVES./DIMENSIONS ARE APPROXIMATE.

- LEMPLACEMENT DE LA FOURNAISE DE CHAUFFE-EAU SANS RÉSERVOIR ET DU PANNEAU ÉLECTRIQUE PEUVENT VARIER./ THE LOCATION OF THE FURNACE. THE TANKLESS WATER HEATER AND THE ELECTRICAL PANEL MAY VARY.

- LANDRIIC HOMES SE RÉSERVE LE DROIT DE MODIFIER. SUPPRIMER ET/OU REMPLACER CERTAINS ÉLÉMENT SANS PRÉAVIS./ LANDRIC HOME RESERVES THE RIGHT TO MODIFY. ELIMINATE AND/OR SUBSTITUTE SEPCIFICATIONS WITHOUT PRIOR NOTICE.

- SI APPLICABLE. L'ORIENTATION DU BOIS FRANC EST INSTALLÉE DE FAÇON PERPENDICULAIRE AUX POUTRELLES. / IF APPLICABLE. THE ORIENTATION OF THE HARDWOOD IS INSTALLED PERPENDICULAR TO THE JOISTS

250522

PROJET/ PROJECT:

JETTÉ PHASE 3

ADRESSE/ ADDRESS:

ÉCHELLE/SCALE:

As indicated


VENDEUR/VENDOR:

DATE:

DESSINÉ PAR/DRAWN BY:

LÉGENDE					
 CÉRAMIQUE / TILE	 SORTIE DE CÂBLE ET TÉLÉPHONE / CABLE AND PHONEOUTLET	 DETECTEUR DE MONOXYDE DE CARBONE / CARDON MONOXIDE DETECTOR	 PRISE DE COURANT ET USB	CESR: CHAUFFE-EAU SANS RÉSERVOIR / TANKLESS WATER HEATER PE: PANNEAU ÉLECTRIQUE / ELECTRICAL PANNEL EA: ÉCHANGEUR D'AIR / AIR EXCHANGER F: FOURNAISE / FURNACE RN: CONDUIT POUR RADON / PIPE FOR RADON AC: AIR CLIMATISÉ / AIR CONDITIONER ENTRÉE DES SERVICES A L'AVANT / SERVICES ENTRY IN FRONT	
 BOIS-FRANC / HARDWOOD	 ÉCLAIRAGE SUSPENDU / SUSPENDED LIGHTING	 DETECTEUR DE FUMÉE / SMOKE DETECTOR	 RÉFÉRENCE ANNEXE 1		
 STRATIFIÉ / LAMINATE	 VENTILATEUR / FAN	 ÉCLAIRAGE ENCASTRÉ / RECESSED LIGHTING	 INTERRUPTEUR / SWITCH		
 TAPIS / CARPET	 VENTILATEUR / FAN	 ÉCLAIRAGE PLANFONIER / CEILING LIGHTING	G - AVEC GRADTEUR 3 - 3 VOIES / 3 WAY		
 NON FINI / UNFINISHED					

INITIALES/INITIALS		
ACHETEUR(S) / BUYER(S)		VENDEUR/ VENDOR
DATE		

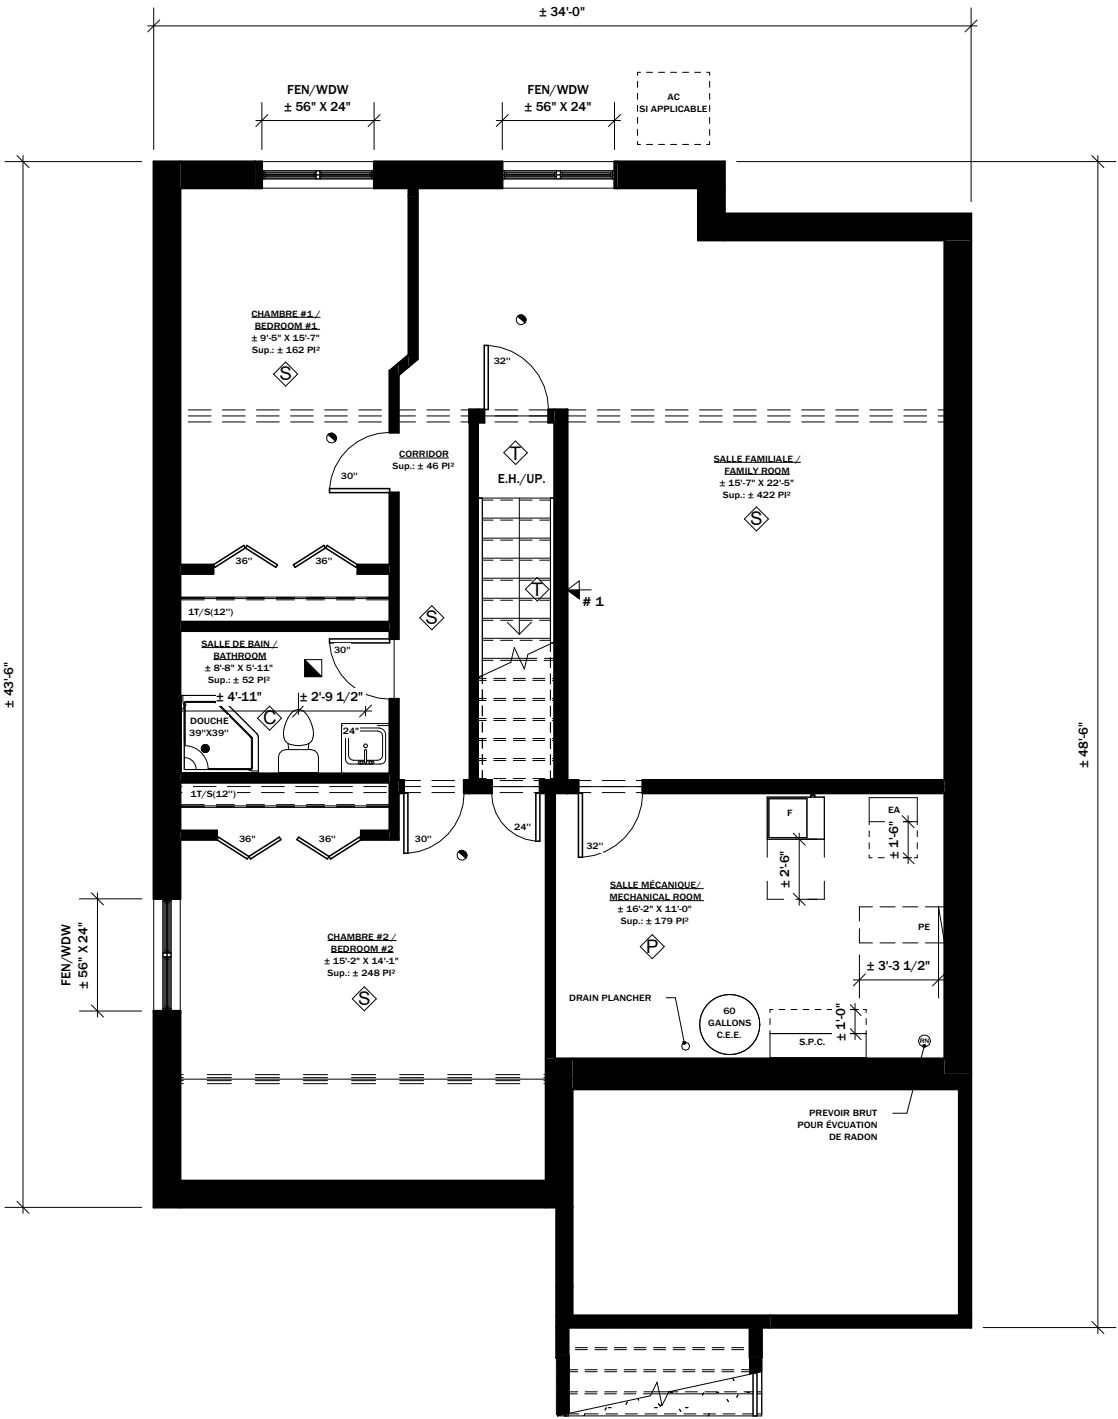

MODELE / MODEL: **AUSTIN**

DESCRIPTION: UNIFAMILIALE / SINGLE FAMILY HOME

COTÉ / SIDE: **D/R**

PLAN: **SOUS-SOL / BASEMENT**

DESCRIPTION: FINI STANDARD FINISHED

OPTION: **S2**



63, CHEMIN DE MONTRÉAL E, GATINEAU (QUÉBEC) J8M 1K3
T 819-863-0003 F 819-863-3006
C INFO@CONSTRUCTIONLAVERENDRYE.COM
WWW.CONSTRUCTIONLAVERENDRYE.COM

NOTES GENERALES/GENERAL NOTES

- CERTAINS DÉTAILS PEUVENT DIFFÉRER./ SOME DETAILS MAY VARY
- LES DIMENSIONS SONT APPROXIMATIVES./DIMENSIONS ARE APPROXIMATE.
- LEMPLACEMENT DE LA FOURNAISE DE CHAUFFE-EAU SANS RÉSERVOIR ET DU PANNEAU ÉLECTRIQUE PEUVENT VARIER./ THE LOCATION OF THE FURNACE. THE TANKLESS WATER HEATER AND THE ELECTRICAL PANEL MAY VARY.
- LANDRIIC HOMES SE RÉSERVE LE DROIT DE MODIFIER. SUPPRIMER ET/OU REMPLACER CERTAINS ÉLÉMENT SANS PRÉAVIS./ LANDRIC HOME RESERVES THE RIGHT TO MODIFY. ELIMINATE AND/OR SUBSTITUTE SEPCIFICATIONS WITHOUT PRIOR NOTICE.
- SI APPLICABLE. L'ORIENTATION DU BOIS FRANC EST INSTALLÉE DE FAÇON PERPENDICULAIRE AUX POUTRELLES. / IF APPLICABLE. THE ORIENTATION OF THE HARDWOOD IS INSTALLED PERPENDICULAR TO THE JOISTS

250522

PROJET/ PROJECT: **JETTÉ PHASE 3**

ADRESSE/ ADDRESS:

ÉCHELLE/SCALE:
As indicated

VENDEUR/VENDOR:

DATE:

DESSINÉ PAR/DRAWN BY:

CÉRAMIQUE / TILE

BOIS-FRANC / HARDWOOD

STRATIFIÉ / LAMINATE

TAPIS / CARPET

NON FINI / UNFINISHED

▼

Sortie de câble et téléphone / Cable and phoneoutlet

⊗

Éclairage suspendu / Suspended lighting

■

Ventilateur / Fan

⌚

Ventilateur / Fan

○

Détecteur de monoxyde de carbone / Cardon monoxide detector

●

Détecteur de fumée / Smoke detector

⊗

Éclairage encastré / Recessed lighting

○

Éclairage planfonier / Ceiling lighting

⏻

Prise de courant et USB

0

Référence annexe 1

\$

Interrupteur / Switch

CESR: chauffe-eau sans réservoir / Tankless water heater

PE: panneau électrique / Electrical pannel

EA: échangeur d'air / Air exchanger

F: fournaise / Furnace

RN: conduit pour radon / Pipe for radon

AC: air climatisé / Air conditioner

Entrée des services à l'avant / Services entry in front

INITIALES/INITIALS		
ACHETEUR(S) / BUYER(S)		VENDEUR / VENDOR
DATE		

MODELE / MODEL:

AUSTIN

DESCRIPTION:

UNIFAMILIALE / SINGLE FAMILY HOME

COTÉ / SIDE:

D/R

PLAN:

REZ-DE-CAUSSÉE / GROUND FLOOR

DESCRIPTION:

OPTION:

R1

NOTES GENERALES/GENERAL NOTES

- CERTAINS DÉTAILS PEUVENT DIFFÉRER./ SOME DETAILS MAY VARY

- LES DIMENSIONS SONT APPROXIMATIVES./DIMENSIONS ARE APPROXIMATE.

- L'EMPLACEMENT DE LA FOURNAISE DE CHAUFFE-EAU SANS RÉSERVOIR ET DU PANNEAU ÉLECTRIQUE PEUVENT VARIER./ THE LOCATION OF THE FURNACE. THE TANKLESS WATER HEATER AND THE ELECTRICAL PANEL MAY VARY.

- LANDRIIC HOMES SE RÉSERVE LE DROIT DE MODIFIER. SUPPRIMER ET/OU REMPLACER CERTAINS ÉLÉMENT SANS PRÉAVIS./ LANDRIC HOME RESERVES THE RIGHT TO MODIFY. ELIMINATE AND/OR SUBSTITUTE SECIFICATIONS WITHOUT PRIOR NOTICE.

- SI APPLICABLE. L'ORIENTATION DU BOIS FRANC EST INSTALLÉE DE FAÇON PERPENDICULAIRE AUX POUTRELLES. / IF APPLICABLE. THE ORIENTATION OF THE HARDWOOD IS INSTALLED PERPENDICULAR TO THE JOISTS

250522

PROJET/ PROJECT:

JETTÉ PHASE 3

ADRESSE/ ADDRESS:

ÉCHELLE/SCALE:

As indicated

VENDEUR/VENDOR:

DATE:

DESSINÉ PAR/DRAWN BY:

63, CHEMIN DE MONTRÉAL E, GATINEAU (QUÉBEC) J8M 1K3
T 819-863-0003 F 819-863-0006
C INFO@CONSTRUCTIONLAVERENDRYE.COM
WWW.CONSTRUCTIONLAVERENDRYE.COM