

DES GARDE-CORPS AUX GALERIES AVANT ET ARRIERES ET DES MARGELLES PEUVENT ETRE REQUIS. A DETERMINER AVEC LE NIVEAU RÉEL DU TERRAIN. LES ESCALIER EN BOIS TRAITÉ A L'ARRIERE SERONT A DETERMINER SUR LA SITE. // RAILINGS AT FRONT AND BACK STOOPS WINDIW WELLS MAY BE REQUIRED. TO BE DETERMINED ON SITE ACCRDING TO FINISHED LAND LEVEL. TREATED WOOD STAIRS AT THE BACK WILL BE TO BE DETERMINED ON SITE

LÉGENDE DES MATÉRIEAU

PAREMENT HORIZONTAL VINYLE / HORIZONTAL SIDING

PAREMENT VERTICAL MAIBEC BOARD AND BATTEN / BOARD AND BATTEN SIDING

BRIQUE / BRICK

PIERRE / STONE

CREPI

BARDEAUX D'ASPHALTE / ASPHALT SHINGLE


TOITURE MÉTALLIQUE / METAL ROOF

INITIALES/INITIALS	
ACHETEUR(S) / BUYER(S)	VENDEUR/ VENDOR
DATE	

AVANT / FRONT



ARRIERE / REAR

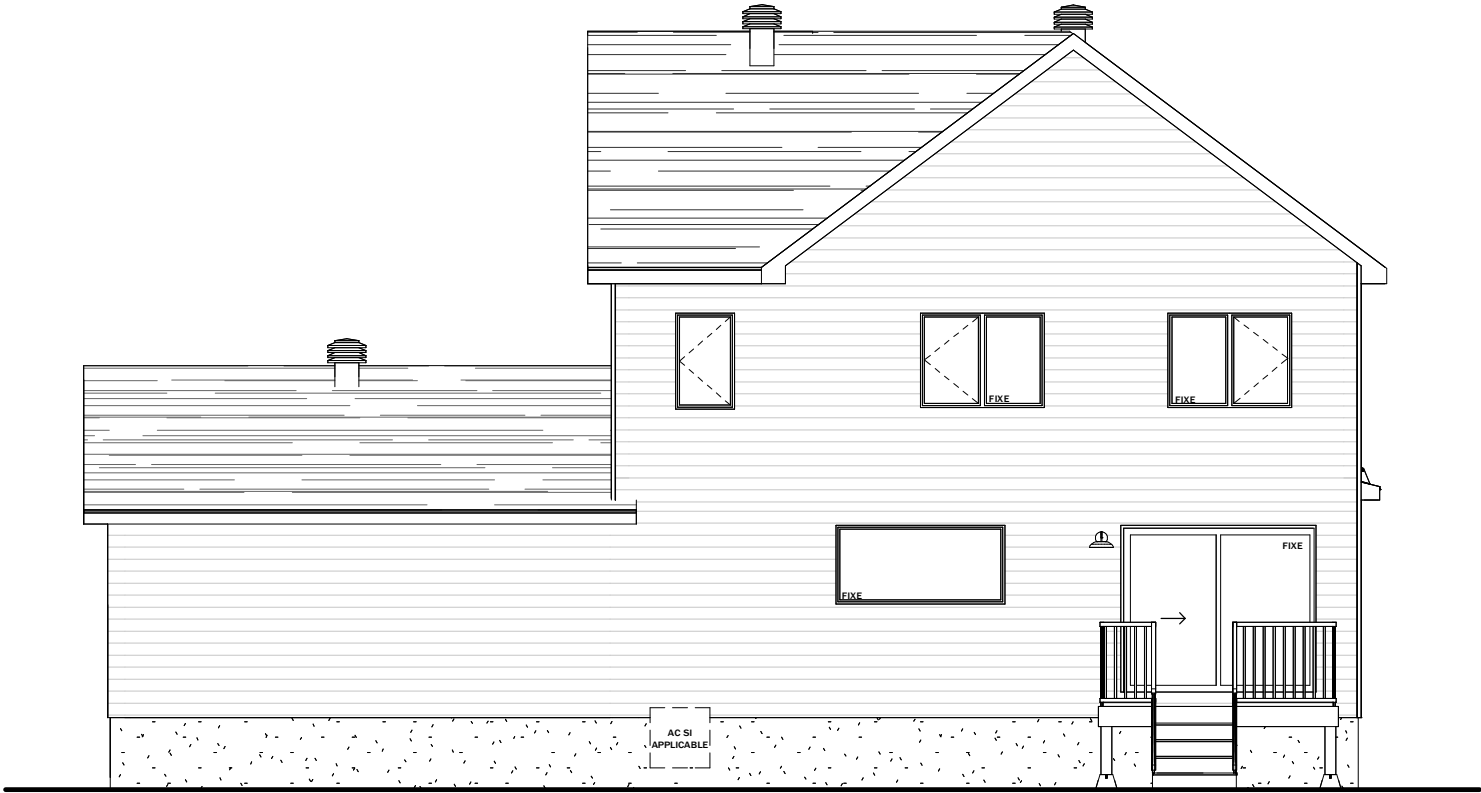

SUPERFICIE RDC / GROUND FLOOR AREA	971Pi2
SUPERFICIE ÉTAGE / 1ST FLOOR AREA	967Pi2
SUPERFICIE TOTAL:	1938Pi2
SUPERFICIE GARAGE / GARAGE AREA	573Pi2

MODELE/MODEL: VICTORIA	COTÉ / SIDE: D/R	PLAN: FAÇADE / FACADES	OPTION: -
DESCRIPTION: UNIFAMILIALE / SINGLE FAMILY HOME		DESCRIPTION: ÉLÉVATION AVANT ET ARRIÈRE / FRONT AND BACK	



LaVérendrye

CONSTRUCTION

63, CHEMIN DE MONTRÉAL E. GATNEAU (QUÉBEC) J8M 1Y3

T 819.663.0003 F 819.663.5006

C INFO@CONSTRUCTIONLAVERENDRYE.COM

WWW.CONSTRUCTIONLAVERENDRYE.COM

NOTES GENERALES/GENERAL NOTES

- CERTAINS DÉTAILS PEUVENT DIFFÉRER./ SOME DETAILS MAY VARY

- LES DIMENSIONS SONT APPROXIMATIVES./DIMENSIONS ARE APPROXIMATE.

- LEMPLACEMENT DE LA FOURNAISE DE CHAUFFE-EAU SANS RÉSERVOIR ET DU PANNEAU ÉLECTRIQUE PEUVENT VARIER./ THE LOCATION OF THE FURNACE. THE TANKLESS WATER HEATER AND THE ELECTRICAL PANEL MAY VARY.

- LANDRIIC HOMES SE RÉSERVE LE DROIT DE MODIFIER. SUPPRIMER ET/OU REMPLACER CERTAINS ÉLÉMENT SANS PRÉAVIS./ LANDRIC HOME RESERVES THE RIGHT TO MODIFY. ELIMINATE AND/OR SUBSTITUTE SEPCIFICATIONS WITHOUT PRIOR NOTICE.

- SI APPLICABLE. L'ORIENTATION DU BOIS FRANC EST INSTALLÉE DE FAÇON PERPENDICULAIRE AUX POUTRELLES. / IF APPLICABLE. THE ORIENTATION OF THE HARDWOOD IS INSTALLED PERPENDICULAR TO THE JOISTS

250526

PROJET/ PROJECT:	JETTÉ PHASE 3		
ADRESSE/ ADDRESS:			
ÉCHELLE/ SCALE:	VENDEUR/ VENDOR:		
As indicated			
DATE:	DESSINÉ PAR/ DRAWN BY:		

DES GARDE-CORPS AUX GALERIES AVANT ET ARRIERES ET DES MARGELLES PEUVENT ETRE REQUIS. A DETERMINER AVEC LE NIVEAU RÉEL DU TERRAIN. LES ESCALIER EN BOIS TRAITÉ A L'ARRIERE SERONT A DETERMINER SUR LA SITE. // RAILINGS AT FRONT AND BACK STOOPS WINDIW WELLS MAY BE REQUIRED. TO BE DETERMINED ON SITE ACCRDING TO FINISHED LAND LEVEL. TREATED WOOD STAIRS AT THE BACK WILL BE TO BE DETERMINED ON SITE

LÉGENDE DES MATÉRIEAU



PAREMENT HORIZONTAL VINYLE
/ HORIZONTAL SIDING



PIERRE
/ STONE



BARDEAUX D'ASPHALTE
/ ASPHALT SHINGLE



PAREMENT VERTICAL MAIBEC
BOARD AND BATTEN
/ BOARD AND BATTEN SIDING



CREPI




TOITURE MÉTALLIQUE
/ METAL ROOF



BRIQUE
/ BRICK

INITIALES/INITIALS	
ACHETEUR(S) / BUYER(S)	VENDEUR/ VENDOR
DATE	

DROIT / RIGHT

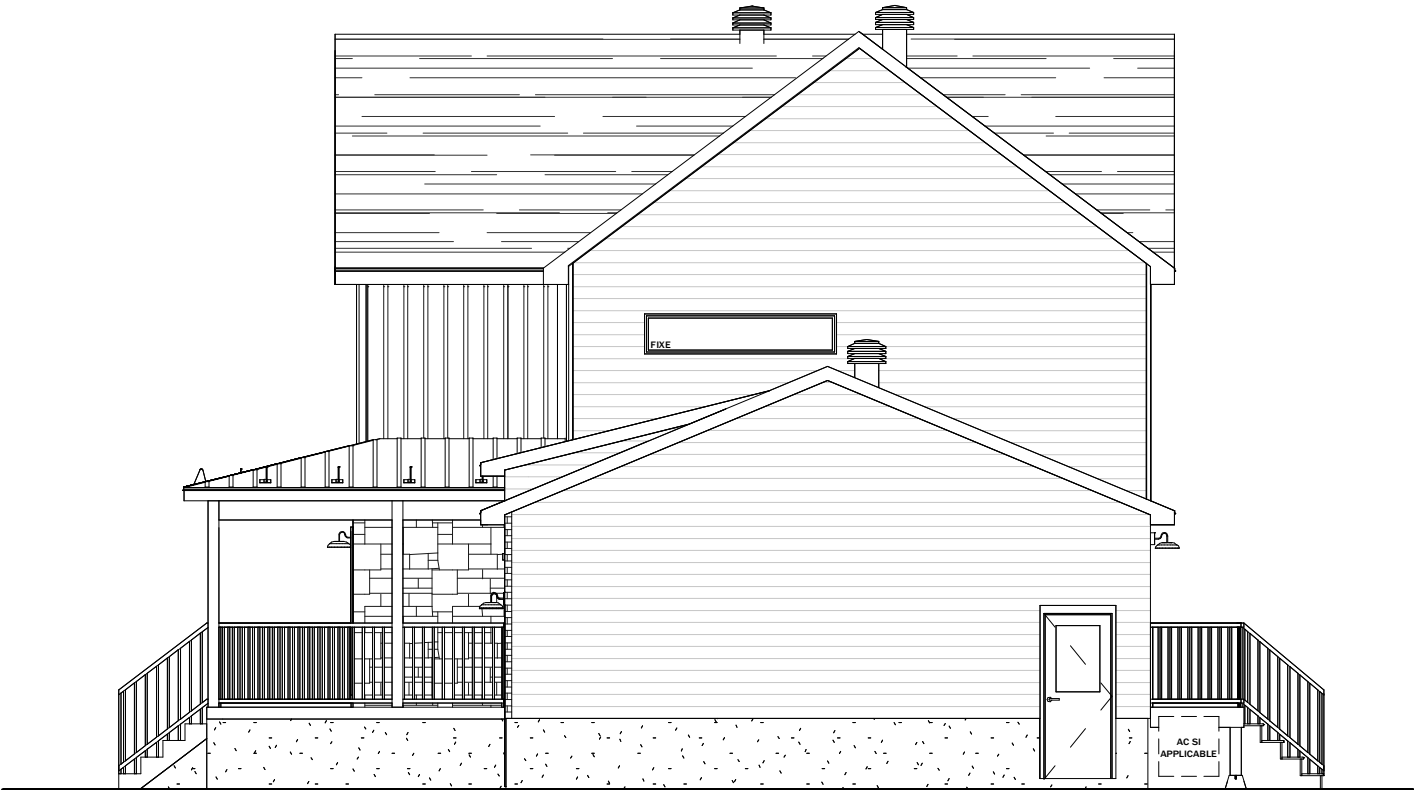

GAUCHE / LEFT



SUPERFICIE RDC / GROUND FLOOR AREA
SUPERFICIE ÉTAGE / 1ST FLOOR AREA
SUPERFICIE TOTAL:
SUPERFICIE GARAGE / GARAGE AREA

971Pi2
967Pi2
1938Pi2
573Pi2

MODELE/MODEL: VICTORIA
DESCRIPTION: UNIFAMILIALE / SINGLE FAMILY HOME

COTÉ / SIDE:
D/R

PLAN: FAÇADE / FACADES
DESCRIPTION: ÉLÉVATION DROITE ET GAUCHE / RIGHT AND LEFT

OPTION:
-



63, CHEMIN DE MONTRÉAL E. GATINEAU (QUÉBEC) J8M 1Y3
T 819.863.0003 F 819.863.5006
C INFO@CONSTRUCTIONLAVERENDRYE.COM
WWW.CONSTRUCTIONLAVERENDRYE.COM

NOTES GENERALES/GENERAL NOTES

- CERTAINS DÉTAILS PEUVENT DIFFÉRER./ SOME DETAILS MAY VARY
 - LES DIMENSIONS SONT APPROXIMATIVES./DIMENSIONS ARE APPROXIMATE.
 - LEMPLACEMENT DE LA FOURNAISE DE CHAUFFE-EAU SANS RÉSERVOIR ET DU PANNEAU ÉLECTRIQUE PEUVENT VARIER./ THE LOCATION OF THE FURNACE. THE TANKLESS WATER HEATER AND THE ELECTRICAL PANEL MAY VARY.
 - LANDRIIC HOMES SE RÉSERVE LE DROIT DE MODIFIER. SUPPRIMER ET/OU REMPLACER CERTAINS ÉLÉMENT SANS PRÉAVIS./ LANDRIC HOME RESERVES THE RIGHT TO MODIFY. ELIMINATE AND/OR SUBSTITUTE SEPCIFICATIONS WITHOUT PRIOR NOTICE.
 - SI APPLICABLE. L'ORIENTATION DU BOIS FRANC EST INSTALLÉE DE FAÇON PERPENDICULAIRE AUX POUTRELLES. / IF APPLICABLE. THE ORIENTATION OF THE HARDWOOD IS INSTALLED PERPENDICULAR TO THE JOISTS
- 250526

PROJET/ PROJECT: JETTÉ PHASE 3

ADRESSE/ ADDRESS:

ÉCHELLE/ SCALE:
As indicated

VENDEUR/VENDOR:

DATE:

DESSINÉ PAR/DRAWN BY:

LÉGENDE			
CÉRAMIQUE / TILE BOIS-FRANC / HARDWOOD STRATIFIÉ / LAMINATE TAPIS / CARPET NON FINI / UNFINISHED	SORTIE DE CÂBLE ET TÉLÉPHONE / CABLE AND PHONEOUTLET ÉCLAIRAGE SUSPENDU / SUSPENDED LIGHTING VENTILATEUR / FAN VENTILATEUR / FAN	DETECTEUR DE MONOXYDE DE CARBONE / CARBON MONOXIDE DETECTOR DETECTEUR DE FUMÉE / SMOKE DETECTOR ÉCLAIRAGE ENCASTRÉ / RECESSED LIGHTING ÉCLAIRAGE PLANFONIER / CEILING LIGHTING	PRISE DE COURANT ET USB RÉFÉRENCE ANNEXE 1 INTERRUPTEUR / SWITCH G - AVEC GRADATEUR 3 - 3 VOIES / 3 WAY

 SORTIE DE CÂBLE ET TÉLÉPHONE
/ CABLE AND PHONEOUTLET
 ÉCLAIRAGE SUSPENDU
/ SUSPENDED LIGHTING
 VENTILATEUR / FAN
 VENTILATEUR / FAN

-  DETECTEUR DE MONOXYDE DE CARBONE /
CARBON MONOXIDE DETECTOR
-  DETECTEUR DE FUMÉE /
SMOKE DETECTOR
-  ÉCLAIRAGE ENCASTRÉ
/ RECESSED LIGHTING
-  ÉCLAIRAGE PLANFONIER
/ CEILING LIGHTING

 PRISE DE COURANT ET USB

 RÉFÉRENCE ANNEXE 1

 INTERRUPTEUR / SWITCH


G - AVEC GRADTEUR

3 - 3 VOIES / 3 WAY

CESR: CHAUFFE-EAU SANS RÉSERVOIR /
TANKLESS WATER HEATER
PE: PANNEAU ÉLECTRIQUE / ELECTRICAL
PANNEL
EA: ÉCHANGEUR D'AIR / AIR EXCHANGER
F: FOURNAISE / FURNACE
RN: CONDUIT POUR RADON / PIPE FOR RADON
AC: AIR CLIMATISÉ / AIR CONDITIONER

ENTRÉE DES SERVICES À L'AVANT
/ SERVICES ENTRY IN FRONT


INITIALES/INITIALS		
ACHETEUR(S) / BUYER(S)		VENDEUR/ VENDOR
DATE		

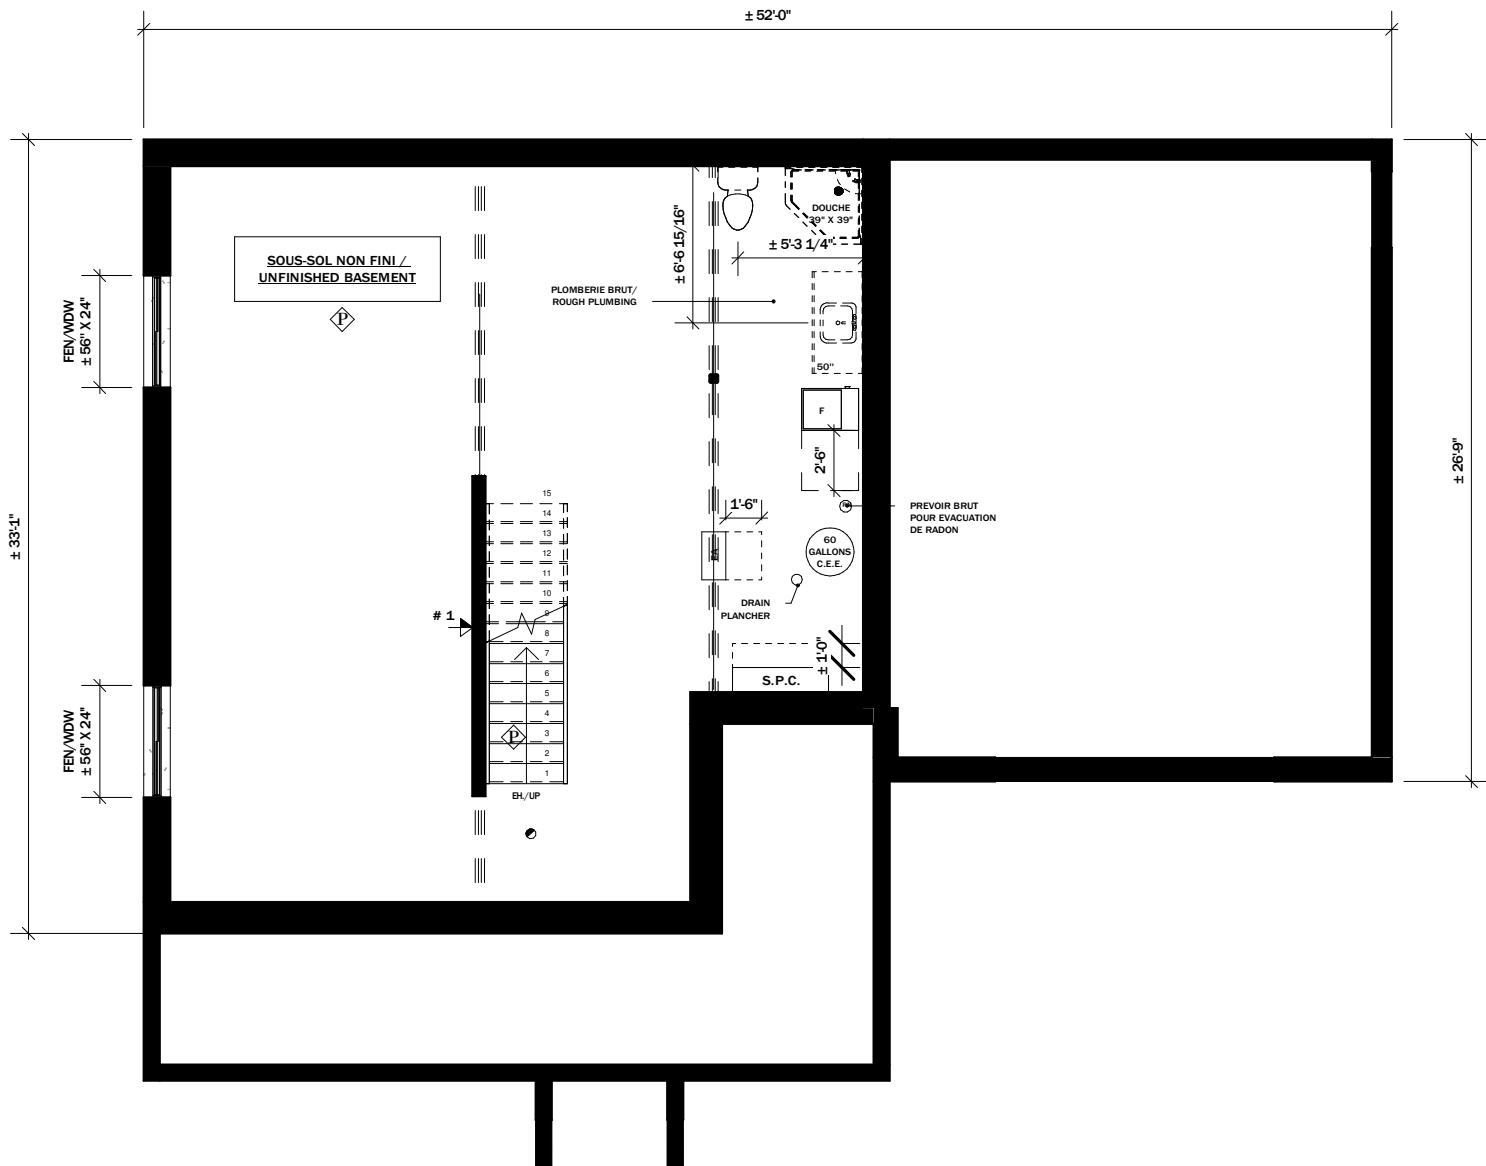

COTÉ / SIDE:
D/R

PLAN:	SOUS-SOL NON-FINI (S1)
DESCRIPTION:	NON FINI / UNFINISHED

OPTION:
S1

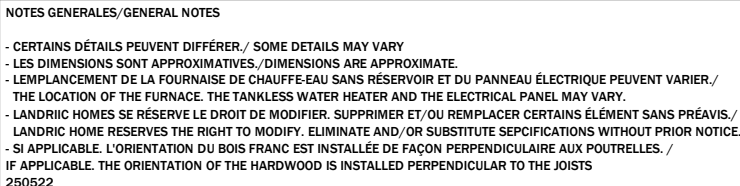


PROJECT/ PROJECT:		JETTÉ PHASE 3	
ADRESSE/ ADDRESS:			
ÉCHELLE/SCALE: As indicated		VENDEUR/VENDOR:	
DATE: -		DESSINÉ PAR/DRAWN BY:	

LÉGENDE

 CÉRAMIQUE / TILE	 SORTIE DE CÂBLE ET TÉLÉPHONE / CABLE AND PHONEOUTLET	 DETECTEUR DE MONOXYDE DE CARBONE / CARDON MONOXIDE DETECTOR	 PRISE DE COURANT ET USB
 BOIS-FRANC / HARDWOOD	 ÉCLAIRAGE Suspendu / SUSPENDED LIGHTING	 DETECTEUR DE FUMÉE / SMOKE DETECTOR	 RÉFÉRENCE ANNEXE 1
 STRATIFIÉ / LAMINATE	 VENTILATEUR / FAN	 ÉCLAIRAGE ENCASTRÉ / RECESSED LIGHTING	 INTERRUPTEUR / SWITCH
 TAPIS / CARPET	 VENTILATEUR / FAN	 ÉCLAIRAGE PLANFONIER / CEILING LIGHTING	 3 - AVEC GRADTEUR 3 - 3 VOIES / 3 WAY
 NON FINI / UNFINISHED			

CESR: CHAUFFE-EAU SANS RÉSERVOIR / TANKLESS WATER HEATER	
PE: PANNEAU ÉLECTRIQUE / ELECTRICAL PANEL	
EA: ÉCHANGEUR D'AIR / AIR EXCHANGER	
F: FOURNAISE / FURNACE	
RN: CONDUIT POUR RADON / PIPE FOR RADON	
AC: AIR CLIMATISÉ / AIR CONDITIONER	
 ENTRÉE DES SERVICES A L'AVANT / SERVICES ENTRY IN FRONT	

INITIALES/INITIALS		
ACHETEUR(S) / BUYER(S)		VENDEUR/ VENDOR
DATE		

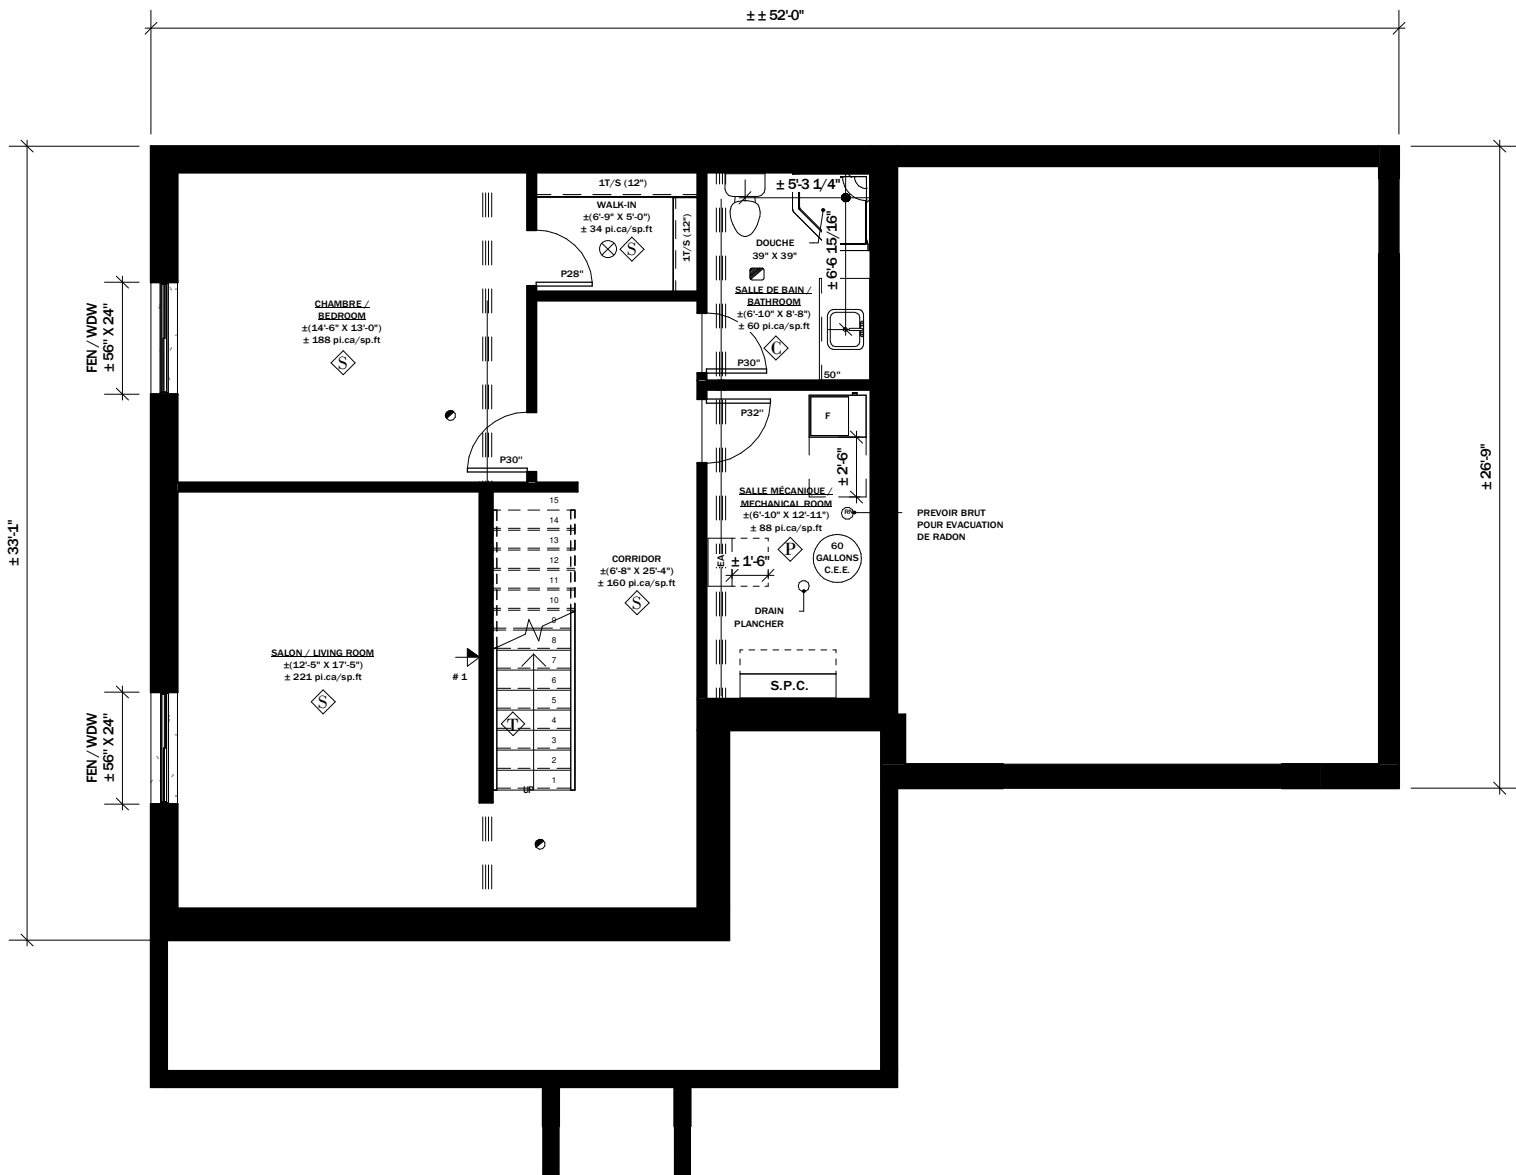

MODELE/MODEL: VICTORIA	COTÉ / SIDE: D/R	PLAN: SOUS-SOL FINI (S2)	OPTION: S2
DESCRIPTION: UNIFAMILIALE / SINGLE FAMILY HOME		DESCRIPTION: FINI STANDARD FINISHED	



LaVérendrye
CONSTRUCTION

63, CHEMIN DE MONTRÉAL E., GATINEAU (QUÉBEC) J8M 1K3
T 819 663.0003 F 819 663.5006
C 819 663.5007
WWW.CONSTRUCTIONLAVERENDRYE.COM

NOTES GENERALES/GENERAL NOTES


- CERTAINS DÉTAILS PEUVENT DIFFÉRER./ SOME DETAILS MAY VARY
- LES DIMENSIONS SONT APPROXIMATIVES./DIMENSIONS ARE APPROXIMATE.
- L'EMPLACEMENT DE LA FOURNAISE DE CHAUFFE-EAU SANS RÉSERVOIR ET DU PANNEAU ÉLECTRIQUE PEUVENT VARIER./ THE LOCATION OF THE FURNACE, THE TANKLESS WATER HEATER AND THE ELECTRICAL PANEL MAY VARY.
- LANDRIIC HOMES SE RÉSERVE LE DROIT DE MODIFIER, SUPPRIMER ET/OU REMPLACER CERTAINS ÉLÉMENT SANS PRÉAVIS./ LANDRIC HOME RESERVES THE RIGHT TO MODIFY, ELIMINATE AND/ OR SUBSTITUTE SPECIFICATIONS WITHOUT PRIOR NOTICE.
- SI APPLICABLE, L'ORIENTATION DU BOIS FRANC EST INSTALLÉE DE FAÇON PERPENDICULAIRE AUX POUTRELLES. / IF APPLICABLE, THE ORIENTATION OF THE HARDWOOD IS INSTALLED PERPENDICULAR TO THE JOISTS

250522

PROJET/ PROJECT:		JETTÉ PHASE 3	
ADRESSE/ ADDRESS:			
ÉCHELLE/SCALE: As indicated		VENDEUR/VENDOR:	
DATE: 03/25/25		DESSINÉ PAR/ DRAWN BY:	

LÉGENDE			
CÉRAMIQUE / TILE BOIS-FRANC / HARDWOOD STRATIFIÉ / LAMINATE TAPIS / CARPET NON FINI / UNFINISHED	SORTIE DE CÂBLE ET TÉLÉPHONE / CABLE AND PHONEOUTLET ÉCLAIRAGE SUSPENDU / SUSPENDED LIGHTING VENTILATEUR / FAN VENTILATEUR / FAN	DETECTEUR DE MONOXYDE DE CARBONE / CARBON MONOXIDE DETECTOR DETECTEUR DE FUMÉE / SMOKE DETECTOR ÉCLAIRAGE ENCASTRÉ / RECESSED LIGHTING ÉCLAIRAGE PLANFONIER / CEILING LIGHTING	PRISE DE COURANT ET USB RÉFÉRENCE ANNEXE 1 INTERRUPTEUR / SWITCH 6 - AVEC GRADATEUR 3 - 3 VOIES / 3 WAY

INITIALES/INITIALS		
ACHETEUR(S) / BUYER(S)		VENDEUR/ VENDOR
DATE		

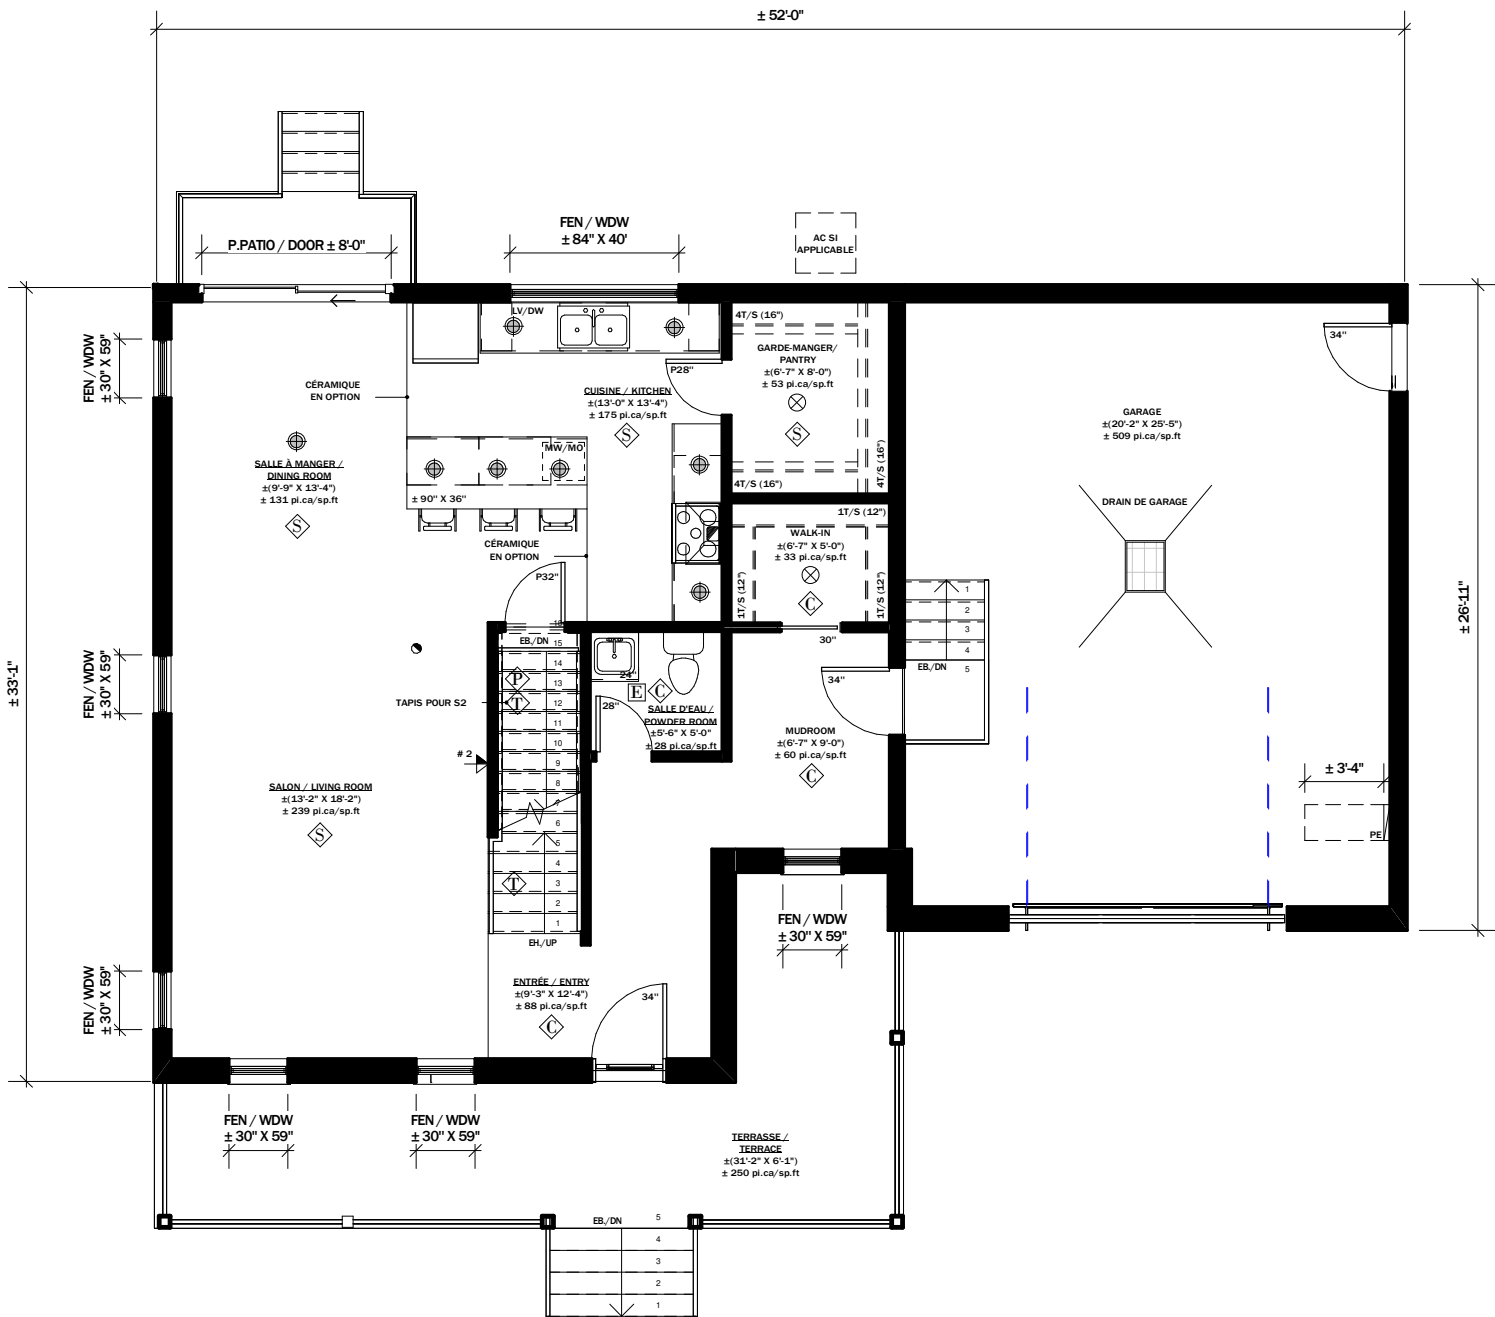

MODELE/MODEL: DESCRIPTION: 	VICTORIA UNIFAMILIALE / SINGLE FAMILY HOME	CÔTÉ / SIDE: D/R	PLAN: DESCRIPTION: 	REZ-DE-CHAUSSÉE CUISINE STANDARD / STANDARD KITCHEN	OPTION: R1
---	---	-------------------------	-----------------------------------	--	-------------------



63, CHEMIN DE MONTRÉAL E, GATINEAU (QUÉBEC) J8M 1K3
T 819.663.0003 F 819.663.5006
C INFO@CONSTRUCTIONLAVERENDRYE.COM
WWW.CONSTRUCTIONLAVERENDRYE.COM

NOTES GENERALES/GENERAL NOTES

- CERTAINS DÉTAILS PEUVENT DIFFÉRER. / SOME DETAILS MAY VARY
- LES DIMENSIONS SONT APPROXIMATIVES. / DIMENSIONS ARE APPROXIMATE.
- L'EMPLACEMENT DE LA FOURNAISE DE CHAUFFE-EAU SANS RÉSERVOIR ET DU PANNEAU ÉLECTRIQUE PEUVENT VARIER. / THE LOCATION OF THE FURNACE, THE TANKLESS WATER HEATER AND THE ELECTRICAL PANEL MAY VARY.
- LANDRIIC HOMES SE RÉSERVE LE DROIT DE MODIFIER, SUPPRIMER ET/OU REMPLACER CERTAINS ÉLÉMENT SANS PRÉAVIS. / LANDRIIC HOME RESERVES THE RIGHT TO MODIFY, ELIMINATE AND/OR SUBSTITUTE SPECIFICATIONS WITHOUT PRIOR NOTICE.
- SI APPLICABLE, L'ORIENTATION DU BOIS FRANC EST INSTALLÉE DE FAÇON PERPENDICULAIRE AUX POUTRELLES. / IF APPLICABLE, THE ORIENTATION OF THE HARDWOOD IS INSTALLED PERPENDICULAR TO THE JOISTS

PROJET/ PROJECT:		JETTÉ PHASE 3	
ADRESSE/ ADDRESS:			
ÉCHELLE/SCALE: As indicated		VENDEUR/VENDOR:	
DATE: 03/25/25		DESSINÉ PAR/DRAWN BY:	

LÉGENDE

-  CÉRAMIQUE / TILE
-  BOIS-FRANC / HARDWOOD
-  STRATIFIÉ / LAMINATE
-  TAPIS / CARPET
-  NON FINI / UNFINISHED

-  SORTIE DE CÂBLE ET TÉLÉPHONE / CABLE AND PHONEOUTLET
-  ÉCLAIRAGE SUSPENDU / SUSPENDED LIGHTING
-  VENTILATEUR / FAN
-  VENTILATEUR / FAN


-  DETECTEUR DE MONOXYDE DE CARBONE / CARDON MONOXIDE DETECTOR
-  DETECTEUR DE FUMÉE / SMOKE DETECTOR
-  ÉCLAIRAGE ENCASTRÉ / RECESSED LIGHTING
-  ÉCLAIRAGE PLANFONIER / CEILING LIGHTING

-  PRISE DE COURANT ET USB
-  RÉFÉRENCE ANNEXE 1
-  INTERRUPTEUR / SWITCH

CESR: CHAUFFE-EAU SANS RÉSERVOIR / TANKLESS WATER HEATER
PE: PANNEAU ÉLECTRIQUE / ELECTRICAL PANNEL
EA: ÉCHANGEUR D'AIR / AIR EXCHANGER
F: FOURNAISE / FURNACE
RN: CONDUIT POUR RADON / PIPE FOR RADON
AC: AIR CLIMATISÉ / AIR CONDITIONER

 ENTRÉE DES SERVICES A L'AVANT / SERVICES ENTRY IN FRONT

INITIALES/INITIALS	
ACHETEUR(S) / BUYER(S)	VENDEUR/ VENDOR
DATE	

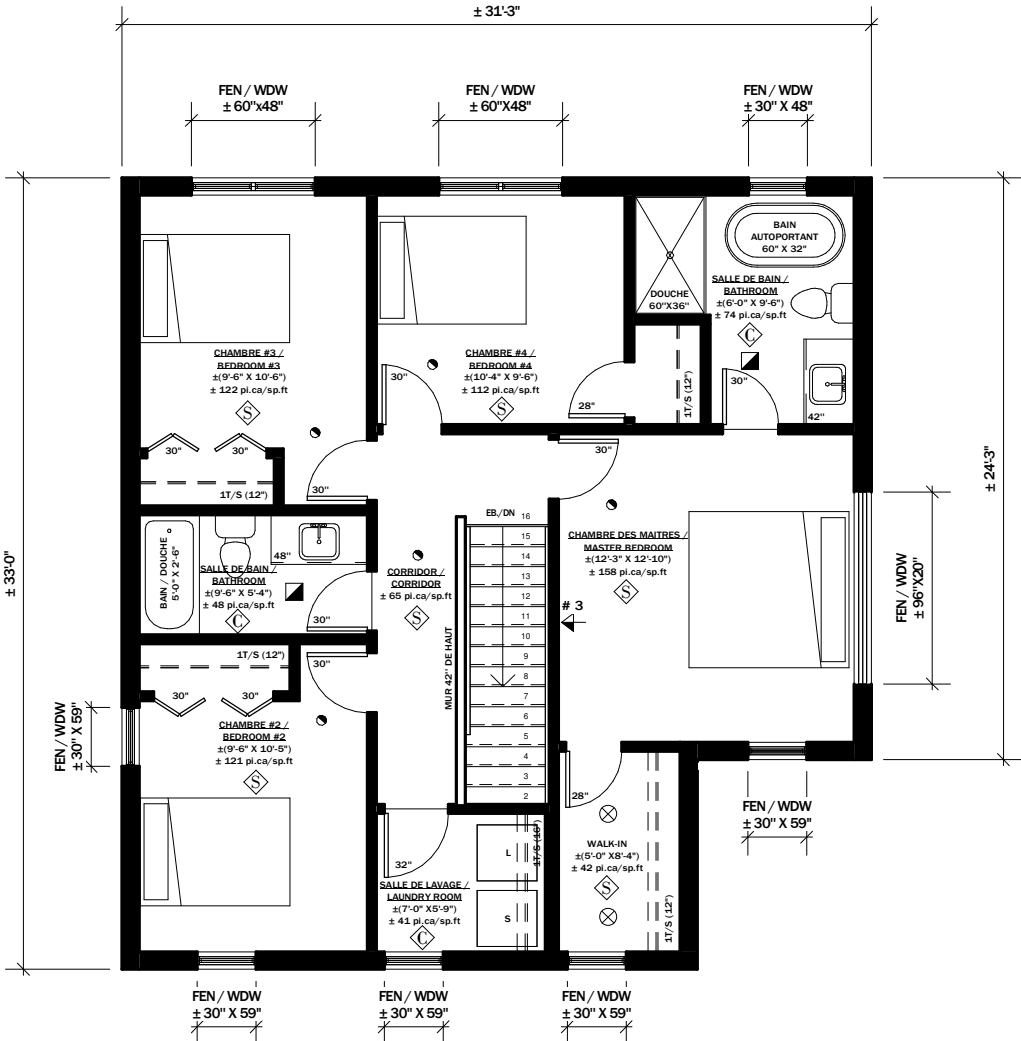

MODELE/MODEL: **VICTORIA**
DESCRIPTION: UNIFAMILIALE / SINGLE FAMILY HOME

COTÉ / SIDE: **D/R**

PLAN: **ÉTAGE (E1)**
DESCRIPTION: 4CAC-2 SDB / 4BDR-2BTR

OPTION: **E1**



NOTES GENERALES/GENERAL NOTES

- CERTAINS DÉTAILS PEUVENT DIFFÉRER./ SOME DETAILS MAY VARY
 - LES DIMENSIONS SONT APPROXIMATIVES./DIMENSIONS ARE APPROXIMATE.
 - LEMPLACEMENT DE LA FOURNAISE DE CHAUFFE-EAU SANS RÉSERVOIR ET DU PANNEAU ÉLECTRIQUE PEUVENT VARIER./ THE LOCATION OF THE FURNACE, THE TANKLESS WATER HEATER AND THE ELECTRICAL PANEL MAY VARY.
 - LANDRIIC HOMES SE RÉSERVE LE DROIT DE MODIFIER. SUPPRIMER ET/OU REMPLACER CERTAINS ÉLÉMENT SANS PRÉAVIS./ LANDRIC HOME RESERVES THE RIGHT TO MODIFY. ELIMINATE AND/OR SUBSTITUTE SEPCIFICATIONS WITHOUT PRIOR NOTICE.
 - SI APPLICABLE. L'ORIENTATION DU BOIS FRANC EST INSTALLÉE DE FAÇON PERPENDICULAIRE AUX POUTRELLES. / IF APPLICABLE. THE ORIENTATION OF THE HARDWOOD IS INSTALLED PERPENDICULAR TO THE JOISTS
- 250522**

PROJET/ PROJECT: **JETTÉ PHASE 3**

ADRESSE/ ADDRESS:

ÉCHELLE/SCALE: As indicated

VENDEUR/VENDOR:

DATE: 03/25/25

DESSINÉ PAR/DRAWN BY:

63, CHEMIN DE MONTRÉAL E. GATNEAU (QUÉBEC) J8M 1Y3
T 819.863.0003 F 819.863.5006
© INFO@CONSTRUCTIONLAVERENDRYE.COM
WWW.CONSTRUCTIONLAVERENDRYE.COM